



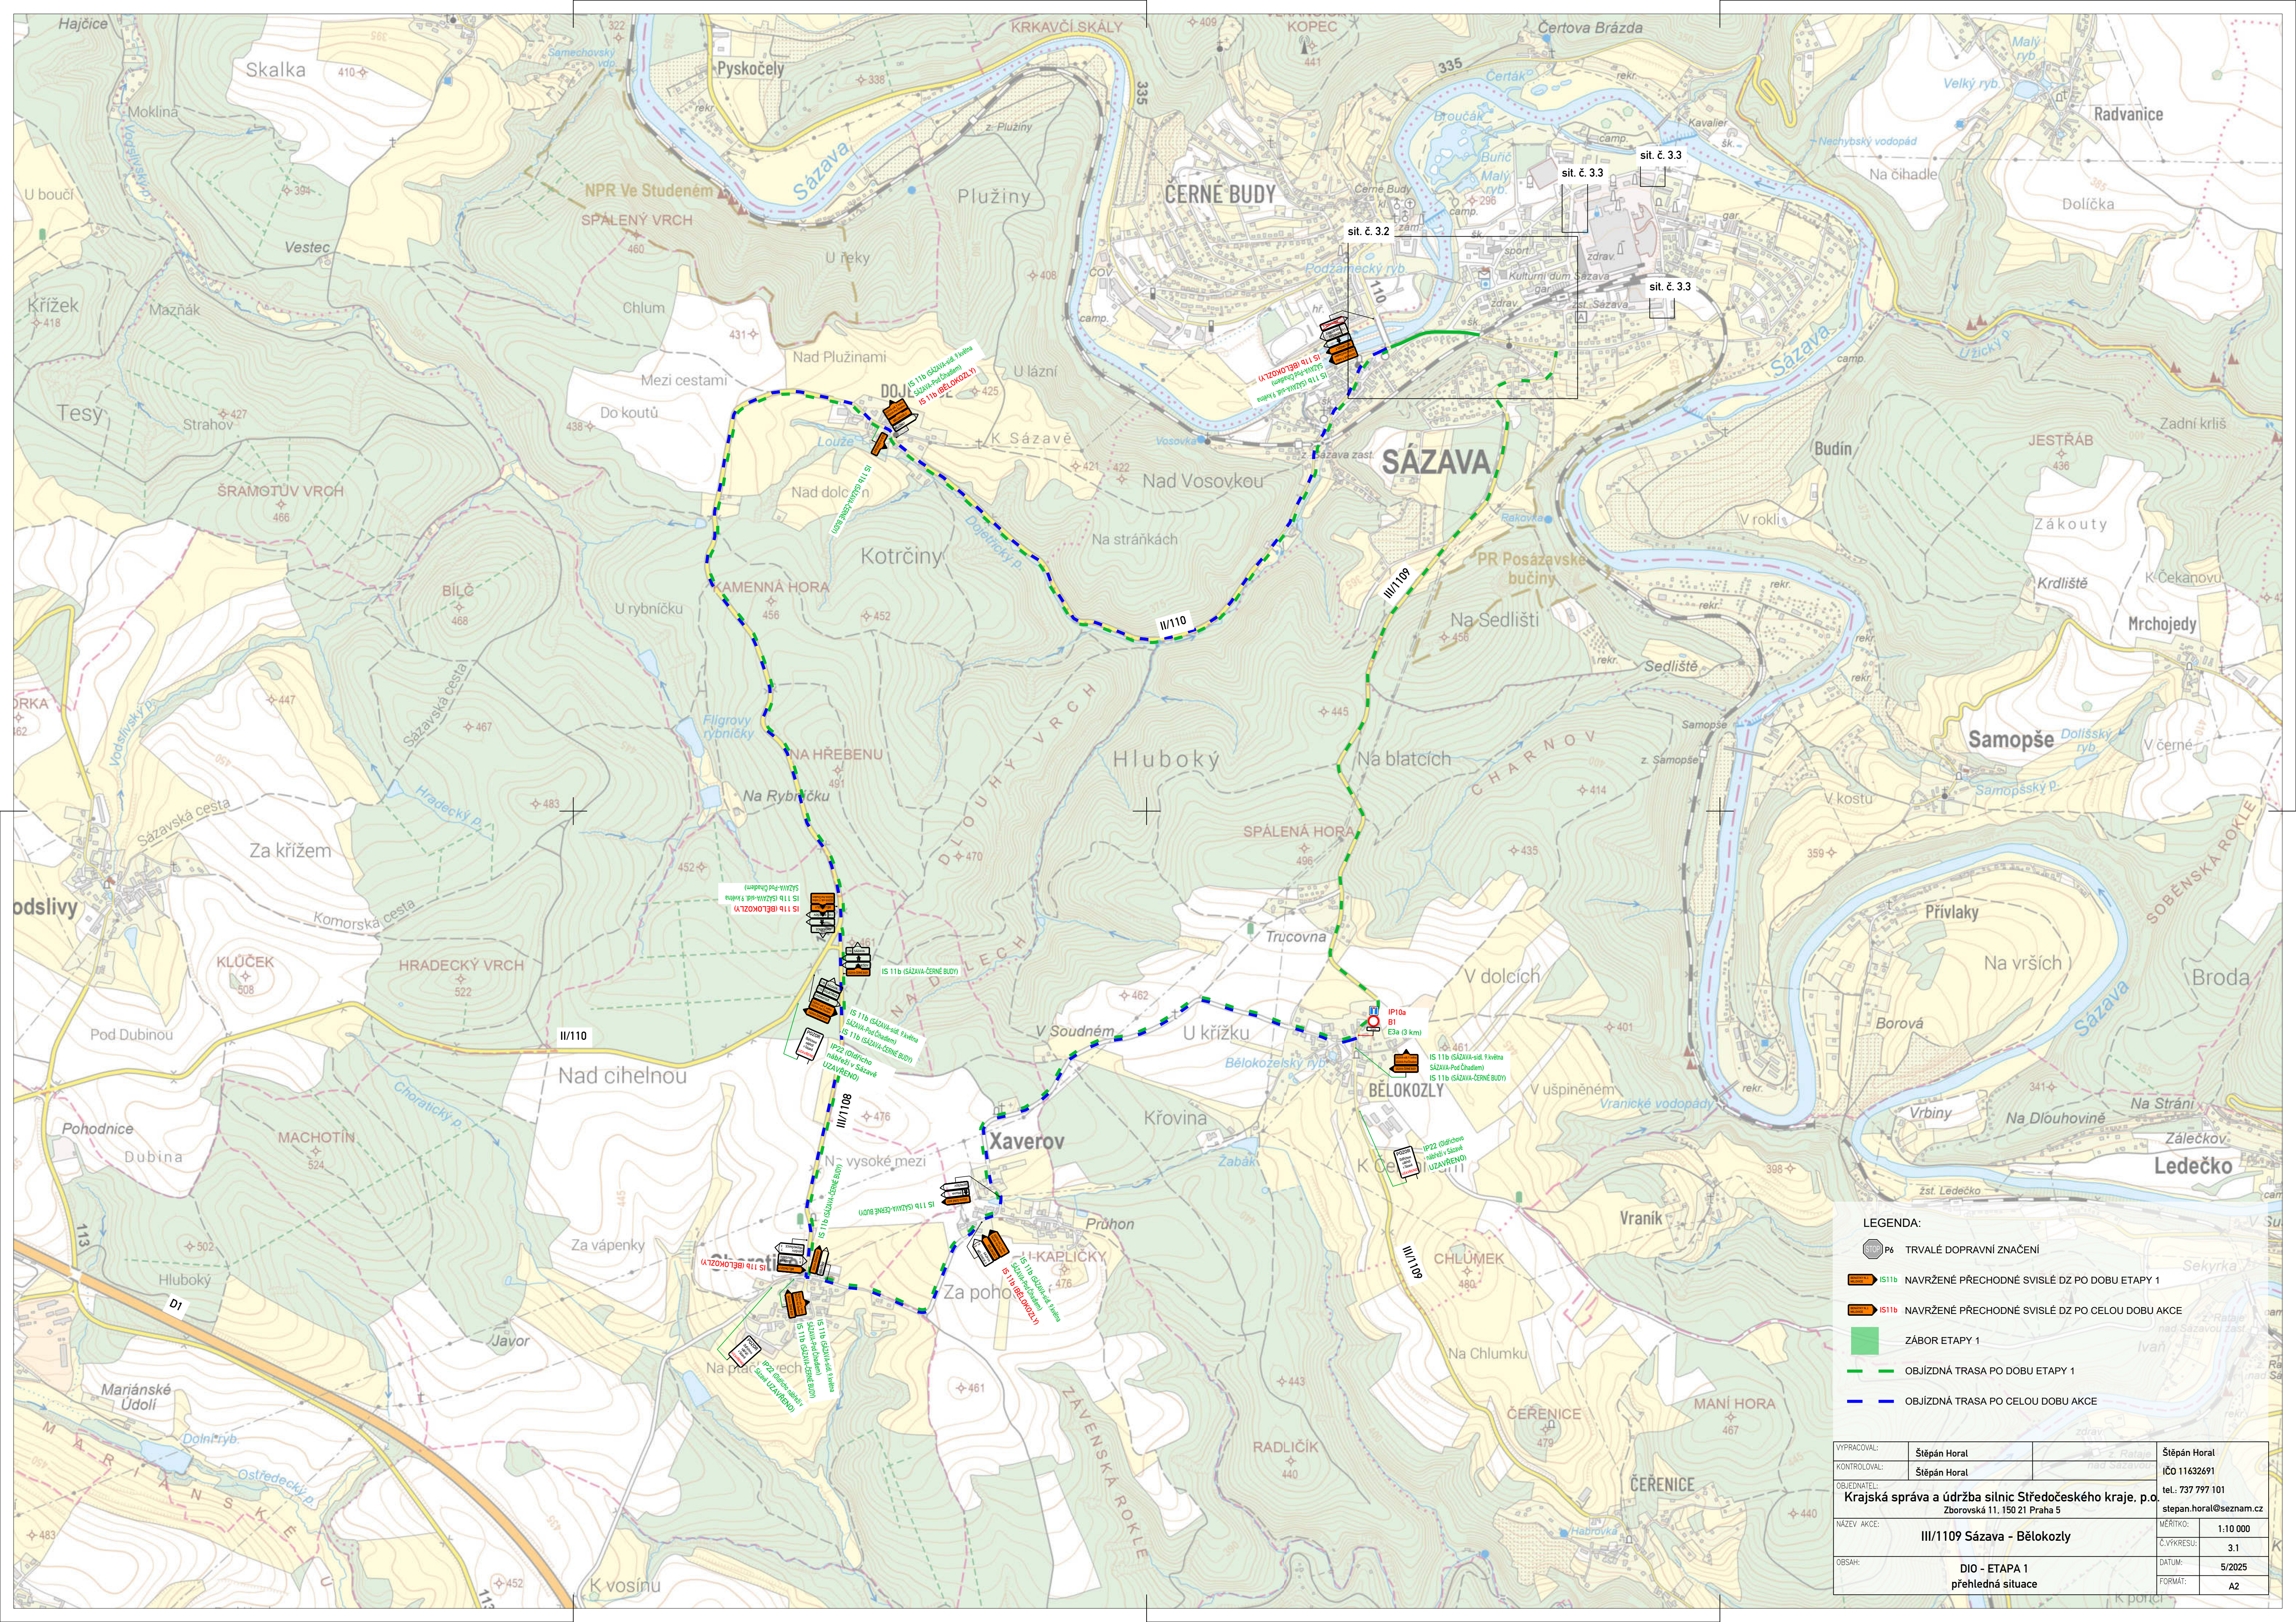

LEGENDA:

- P6 TRVÁLĚ DOPRAVNÍ ZNAČENÍ
- IS 11b NAVRŽENÉ PŘECHODNÉ SVISLÉ DZ PO DOBU ETAPY 1
- IS 11b NAVRŽENÉ PŘECHODNÉ SVISLÉ DZ PO CELOU DOBU AKCE
- ZÁBOR ETAPY 1
- OBJÍZDNÁ TRASA PO DOBU ETAPY 1
- OBJÍZDNÁ TRASA PO CELOU DOBU AKCE


VYPRACOVAL:	Štěpán Horal	Štěpán Horal
KONTROLOVAL:	Štěpán Horal	IČO 11632691
OBJEDNATEL:	Krajská správa a údržba silnic Středočeského kraje, p.o. Zborovská 11, 150 21 Praha 5	
NAZEV AKCE:	III/1109 Sázava - Bělokozly	tel.: 737 797 101 stepan.horal@seznam.cz
OBSAH:	DIO - ETAPA 1 přehledná situace	MĚŘÍTKO: 1:10 000 Č. VÝKRESU: 3.1 DATUM: 5/2025 FORMAT: A2

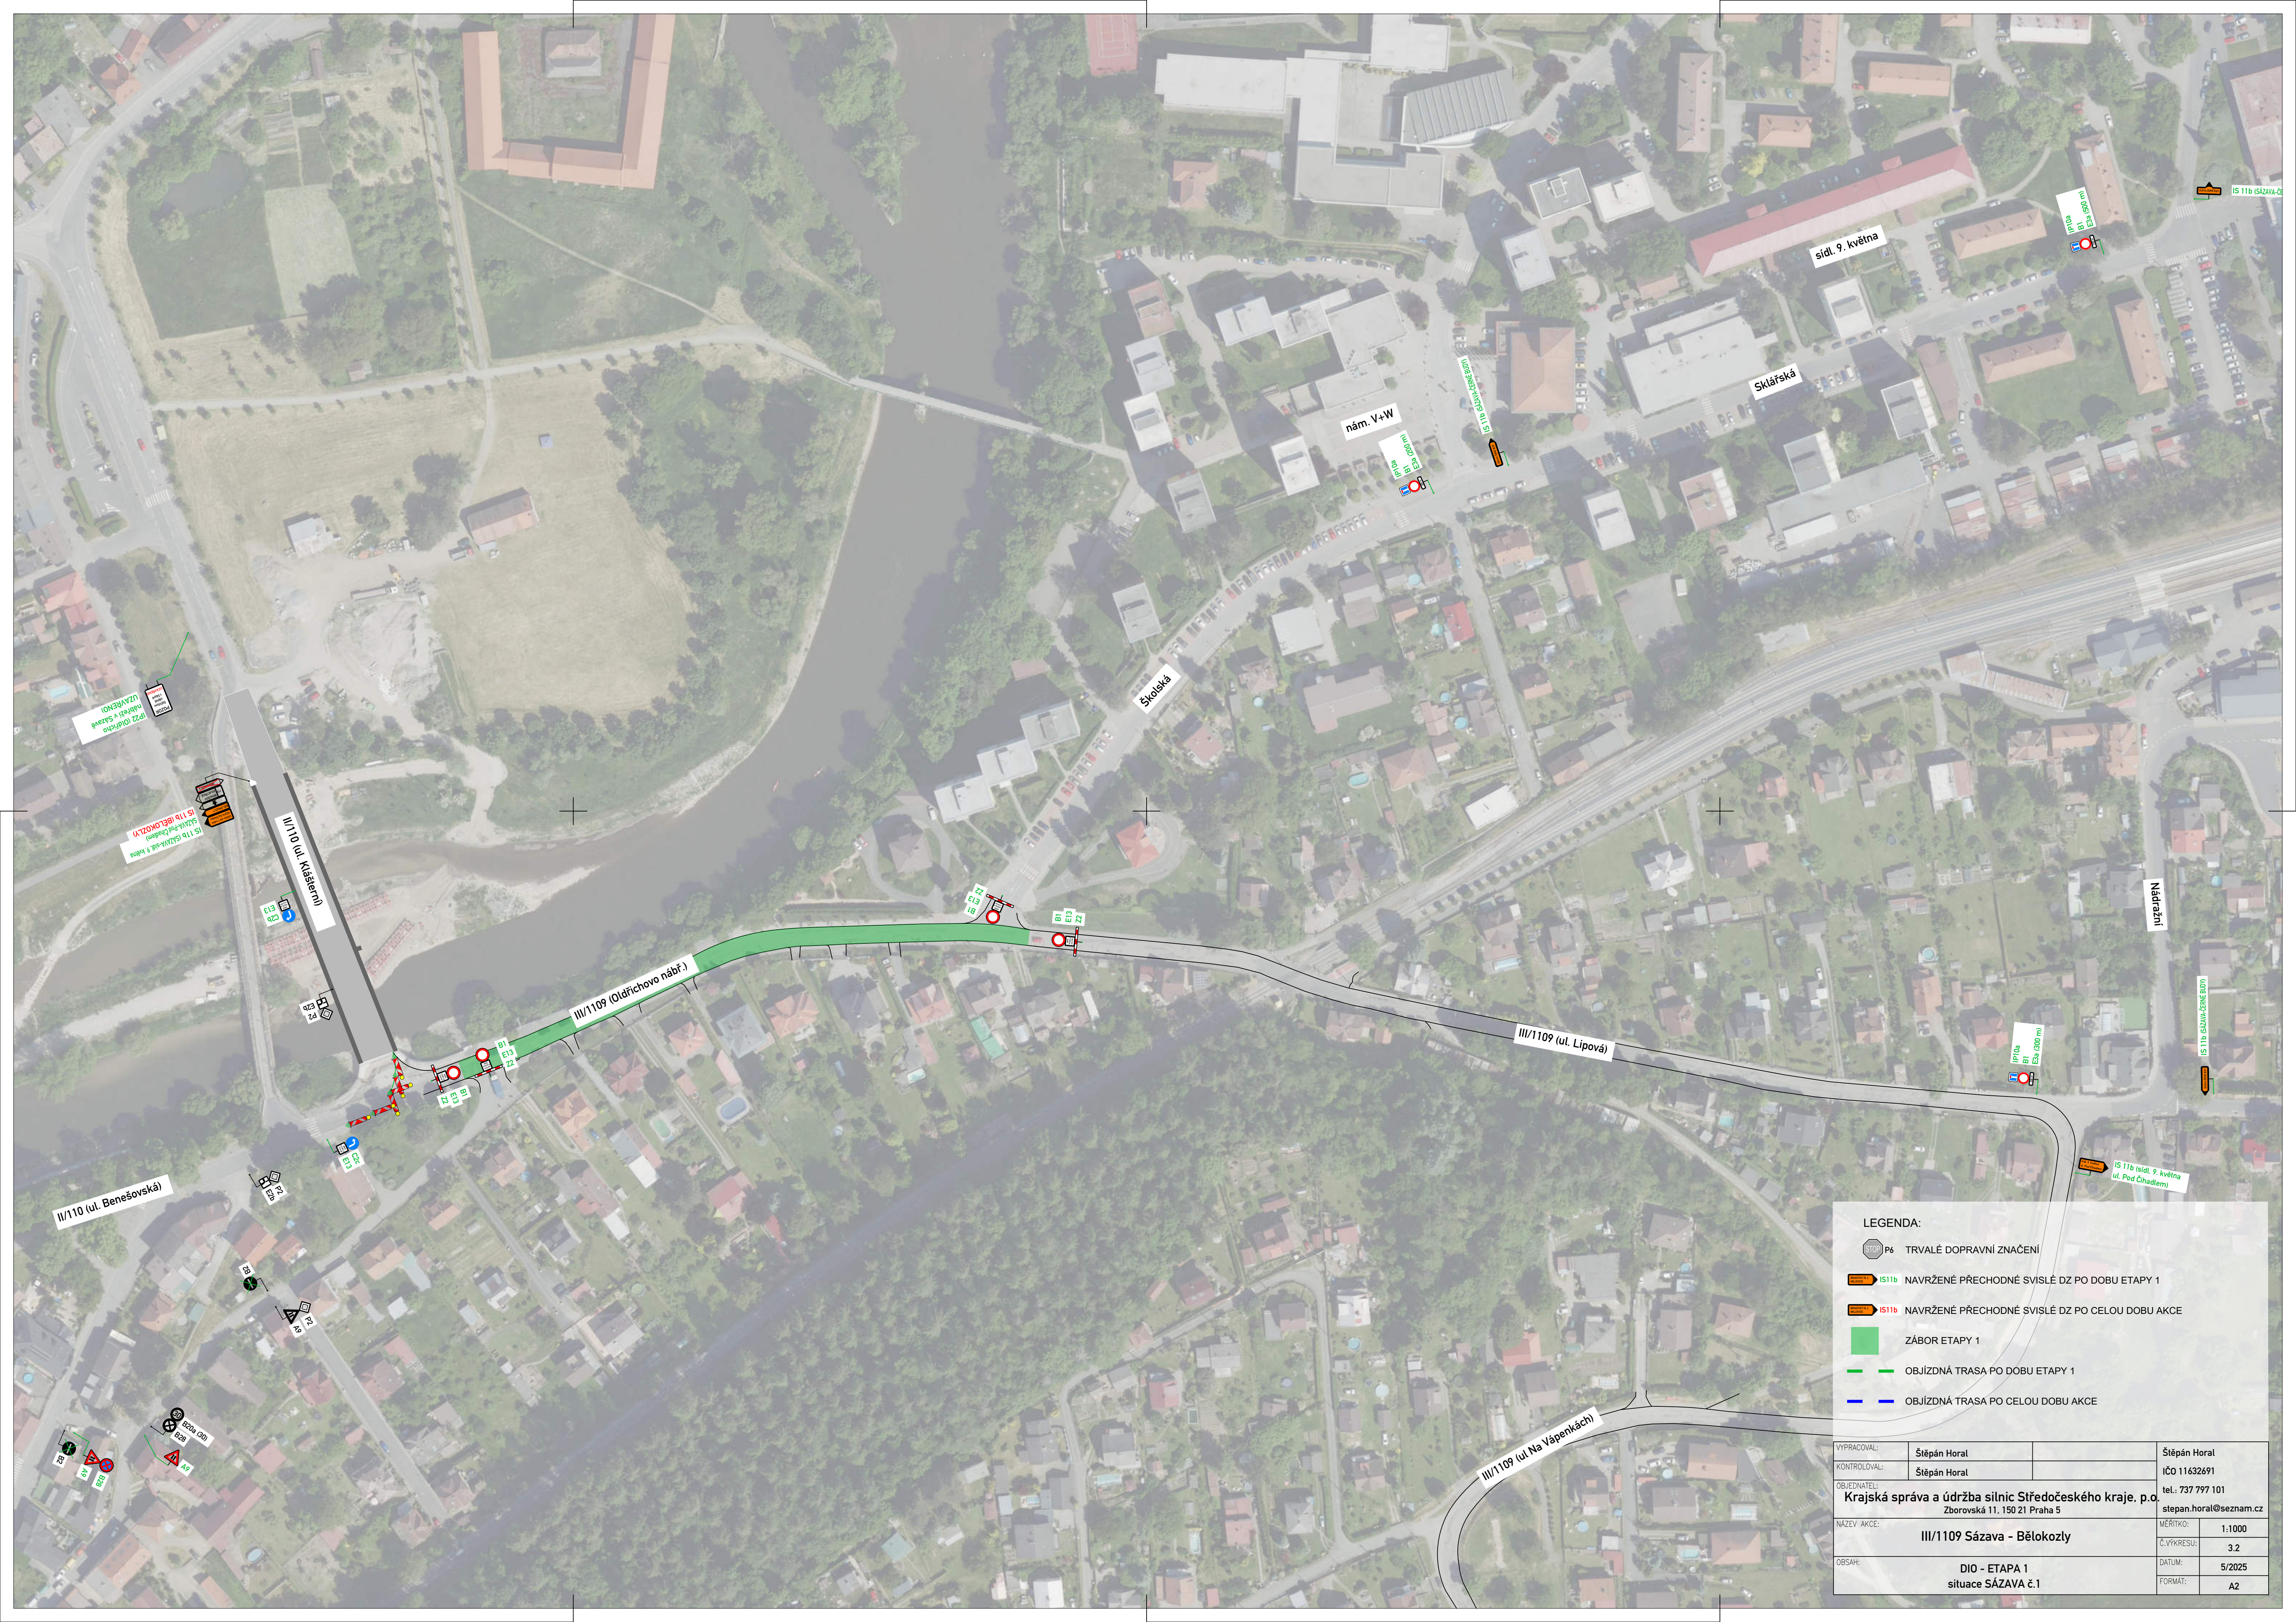

LEGENDA:

- P6 TRVALÉ DOPRAVNÍ ZNAČENÍ
- IS11b NAVRŽENÉ PŘECHODNÉ SVISLÉ DZ PO DOBU ETAPY 1
- IS11b NAVRŽENÉ PŘECHODNÉ SVISLÉ DZ PO CELOU DOBU AKCE
- ZÁBOR ETAPY 1
- OBJÍZDNÁ TRASA PO DOBU ETAPY 1
- OBJÍZDNÁ TRASA PO CELOU DOBU AKCE

VYPRACOVAL:	Štěpán Horal	Štěpán Horal
KONTROLOVAL:	Štěpán Horal	IČO 11632691
OBJEDNATEL:	Krajská správa a údržba silnic Středočeského kraje, p.o. Zborovská 11, 150 21 Praha 5	
NAZEV AKCE:	III/1109 Sázava - Bělokozly	MĚŘITKO: 1:1000
OBSAH:	DIO - ETAPA 1 situace SÁZAVA č.1	Č.VÝKRESU: 3.2 DATUM: 5/2025 FORMÁT: A2

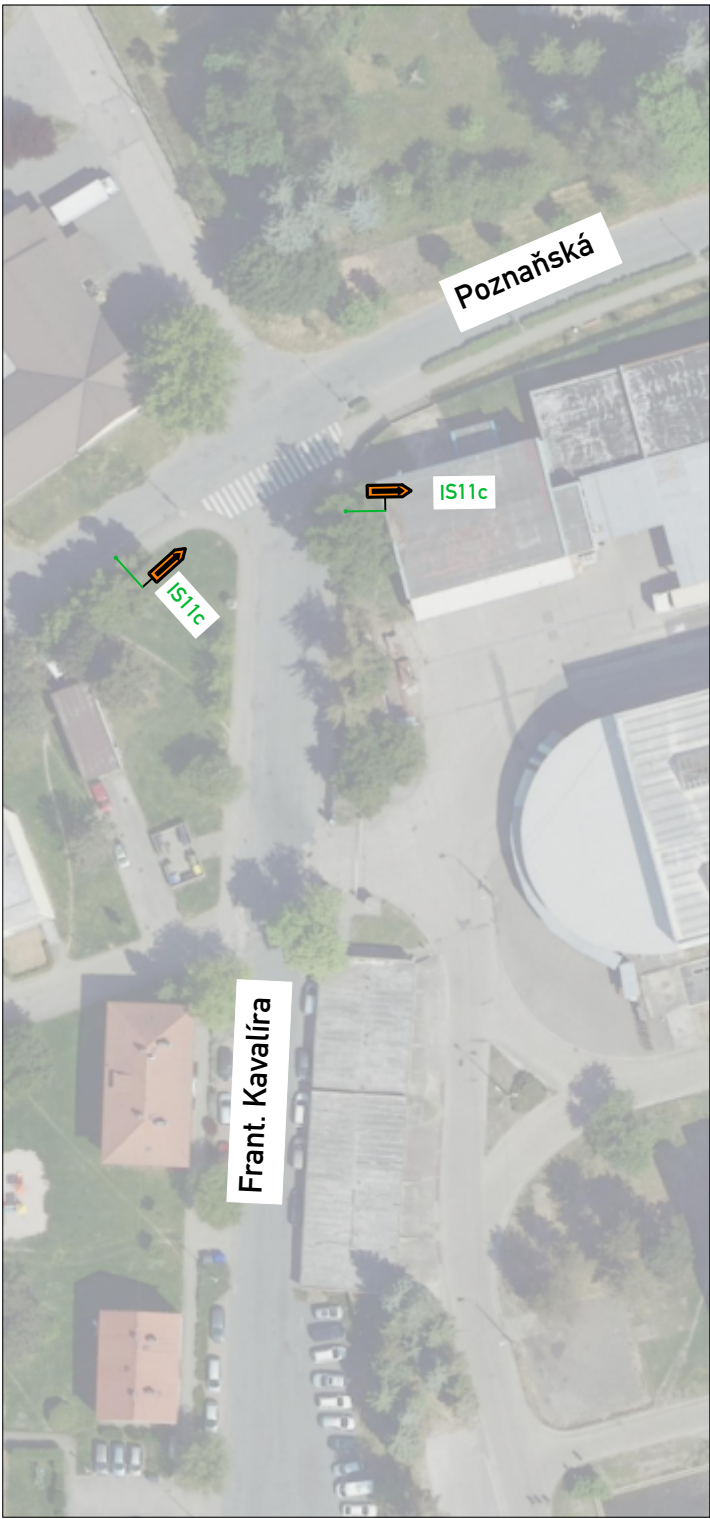

LEGENDA:

 P6 TRVALÉ DOPRAVNÍ ZNAČENÍ

 IS11b NAVRŽENÉ PŘECHODNÉ SVISLÉ DZ PO DOBU ETAPY 1

VYPRACOVAL:	Štěpán Horal	Štěpán Horal IČO 11632691 tel.: 737 797 101 stepan.horal@seznam.cz	
KONTOLOVAL:	Štěpán Horal		
OBJEDNATEL:		Krajská správa a údržba silnic Středočeského kraje, p.o. Zborovská 11, 150 21 Praha 5	
NÁZEV AKCE:		MĚŘÍTKO:	1:1000
		Č.VÝKRESU:	3.3
OBSAH:		DATUM:	5/2025
		FORMÁT:	A2
		III/1109 Sázava - Bělokozly	
		DIO - ETAPA 1 situace SÁZAVA č.2	