



Sázava, ul. Pražská (II/335)

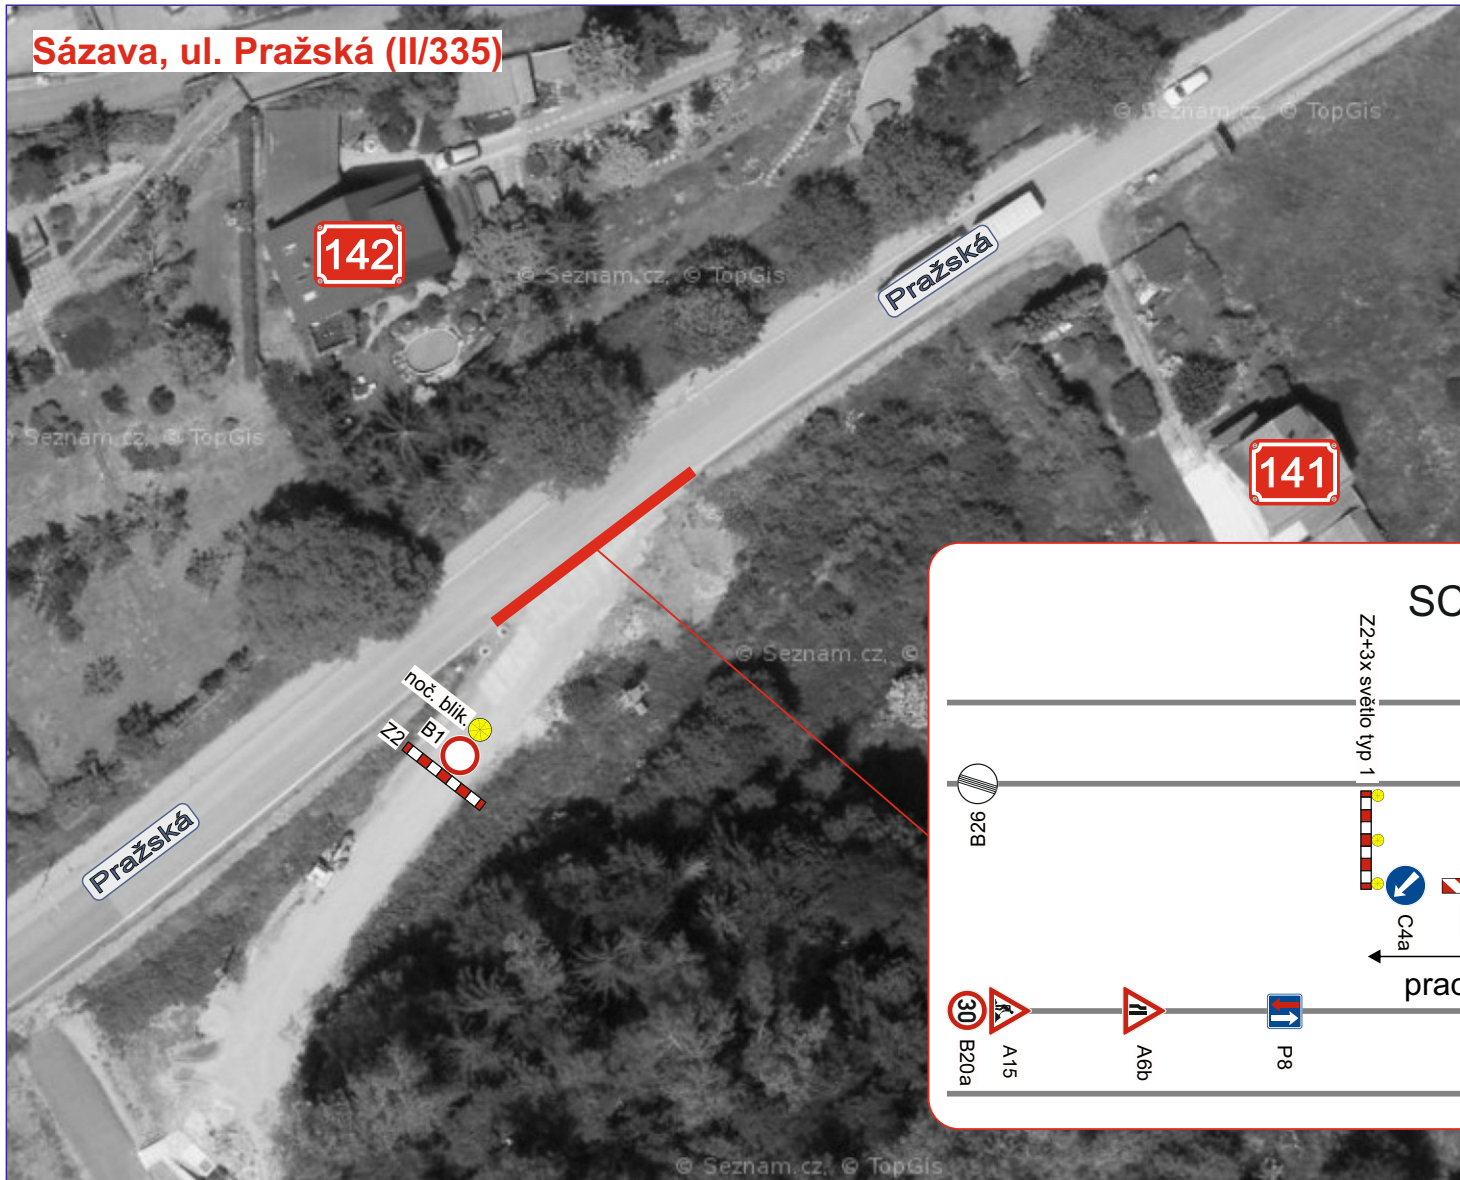

Při umístění dopravního značení musí být dodrženy podmínky dané v TP66 - OZNAČENÍ PRACOVNÍCH MÍST NA POZEMNÍCH KOMUNIKACÍCH III.VYDÁNÍ, zák.č.361/2000 Sb. v platném znění a zák.č. 13/1997 Sb. v platném znění.

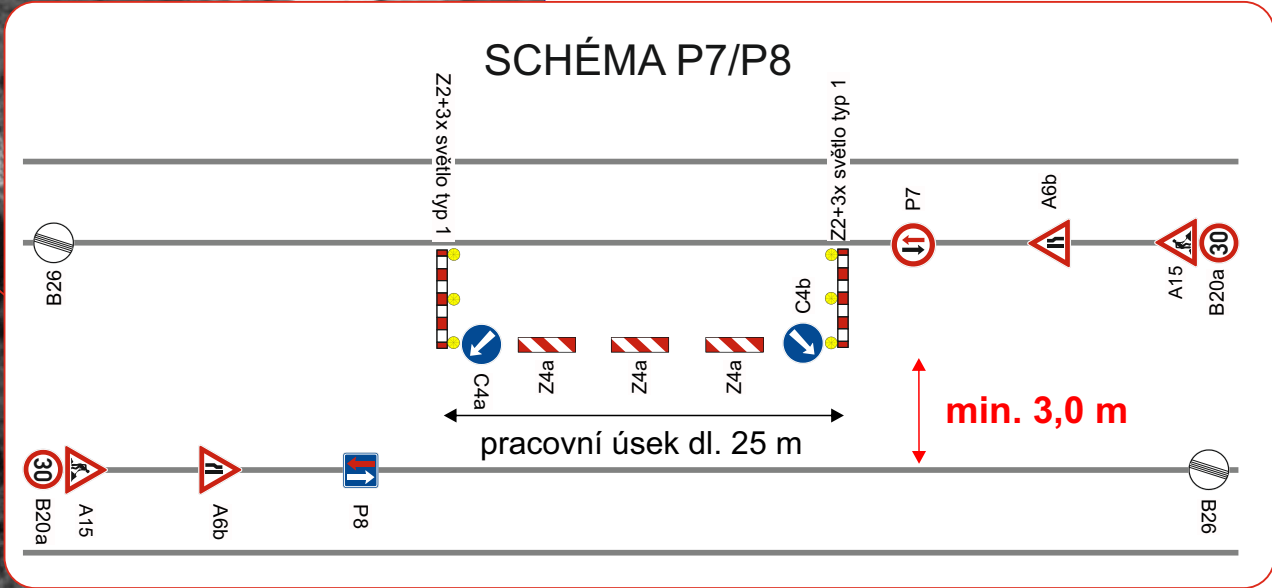

Zodpovědná osoba: Tomáš Březina	Kontroloval: Tomáš Březina	Kreslil: Tomáš Vydra	<b>SEDOZ</b> <b>DOPRAVNÍ ZNAČENÍ</b>
Objednatel: Karel Vaniček, Plaňanská 200, Radim			
Akce: Sázava, Pražská - oprava havárie kabelu NN		Formát: A4	
		Měřitko:	
		Datum: 07/2022	
		Účel: DIR	
Obsah: Návrh DIO		Číslo výkresu: 1	
		Paré č.:	