


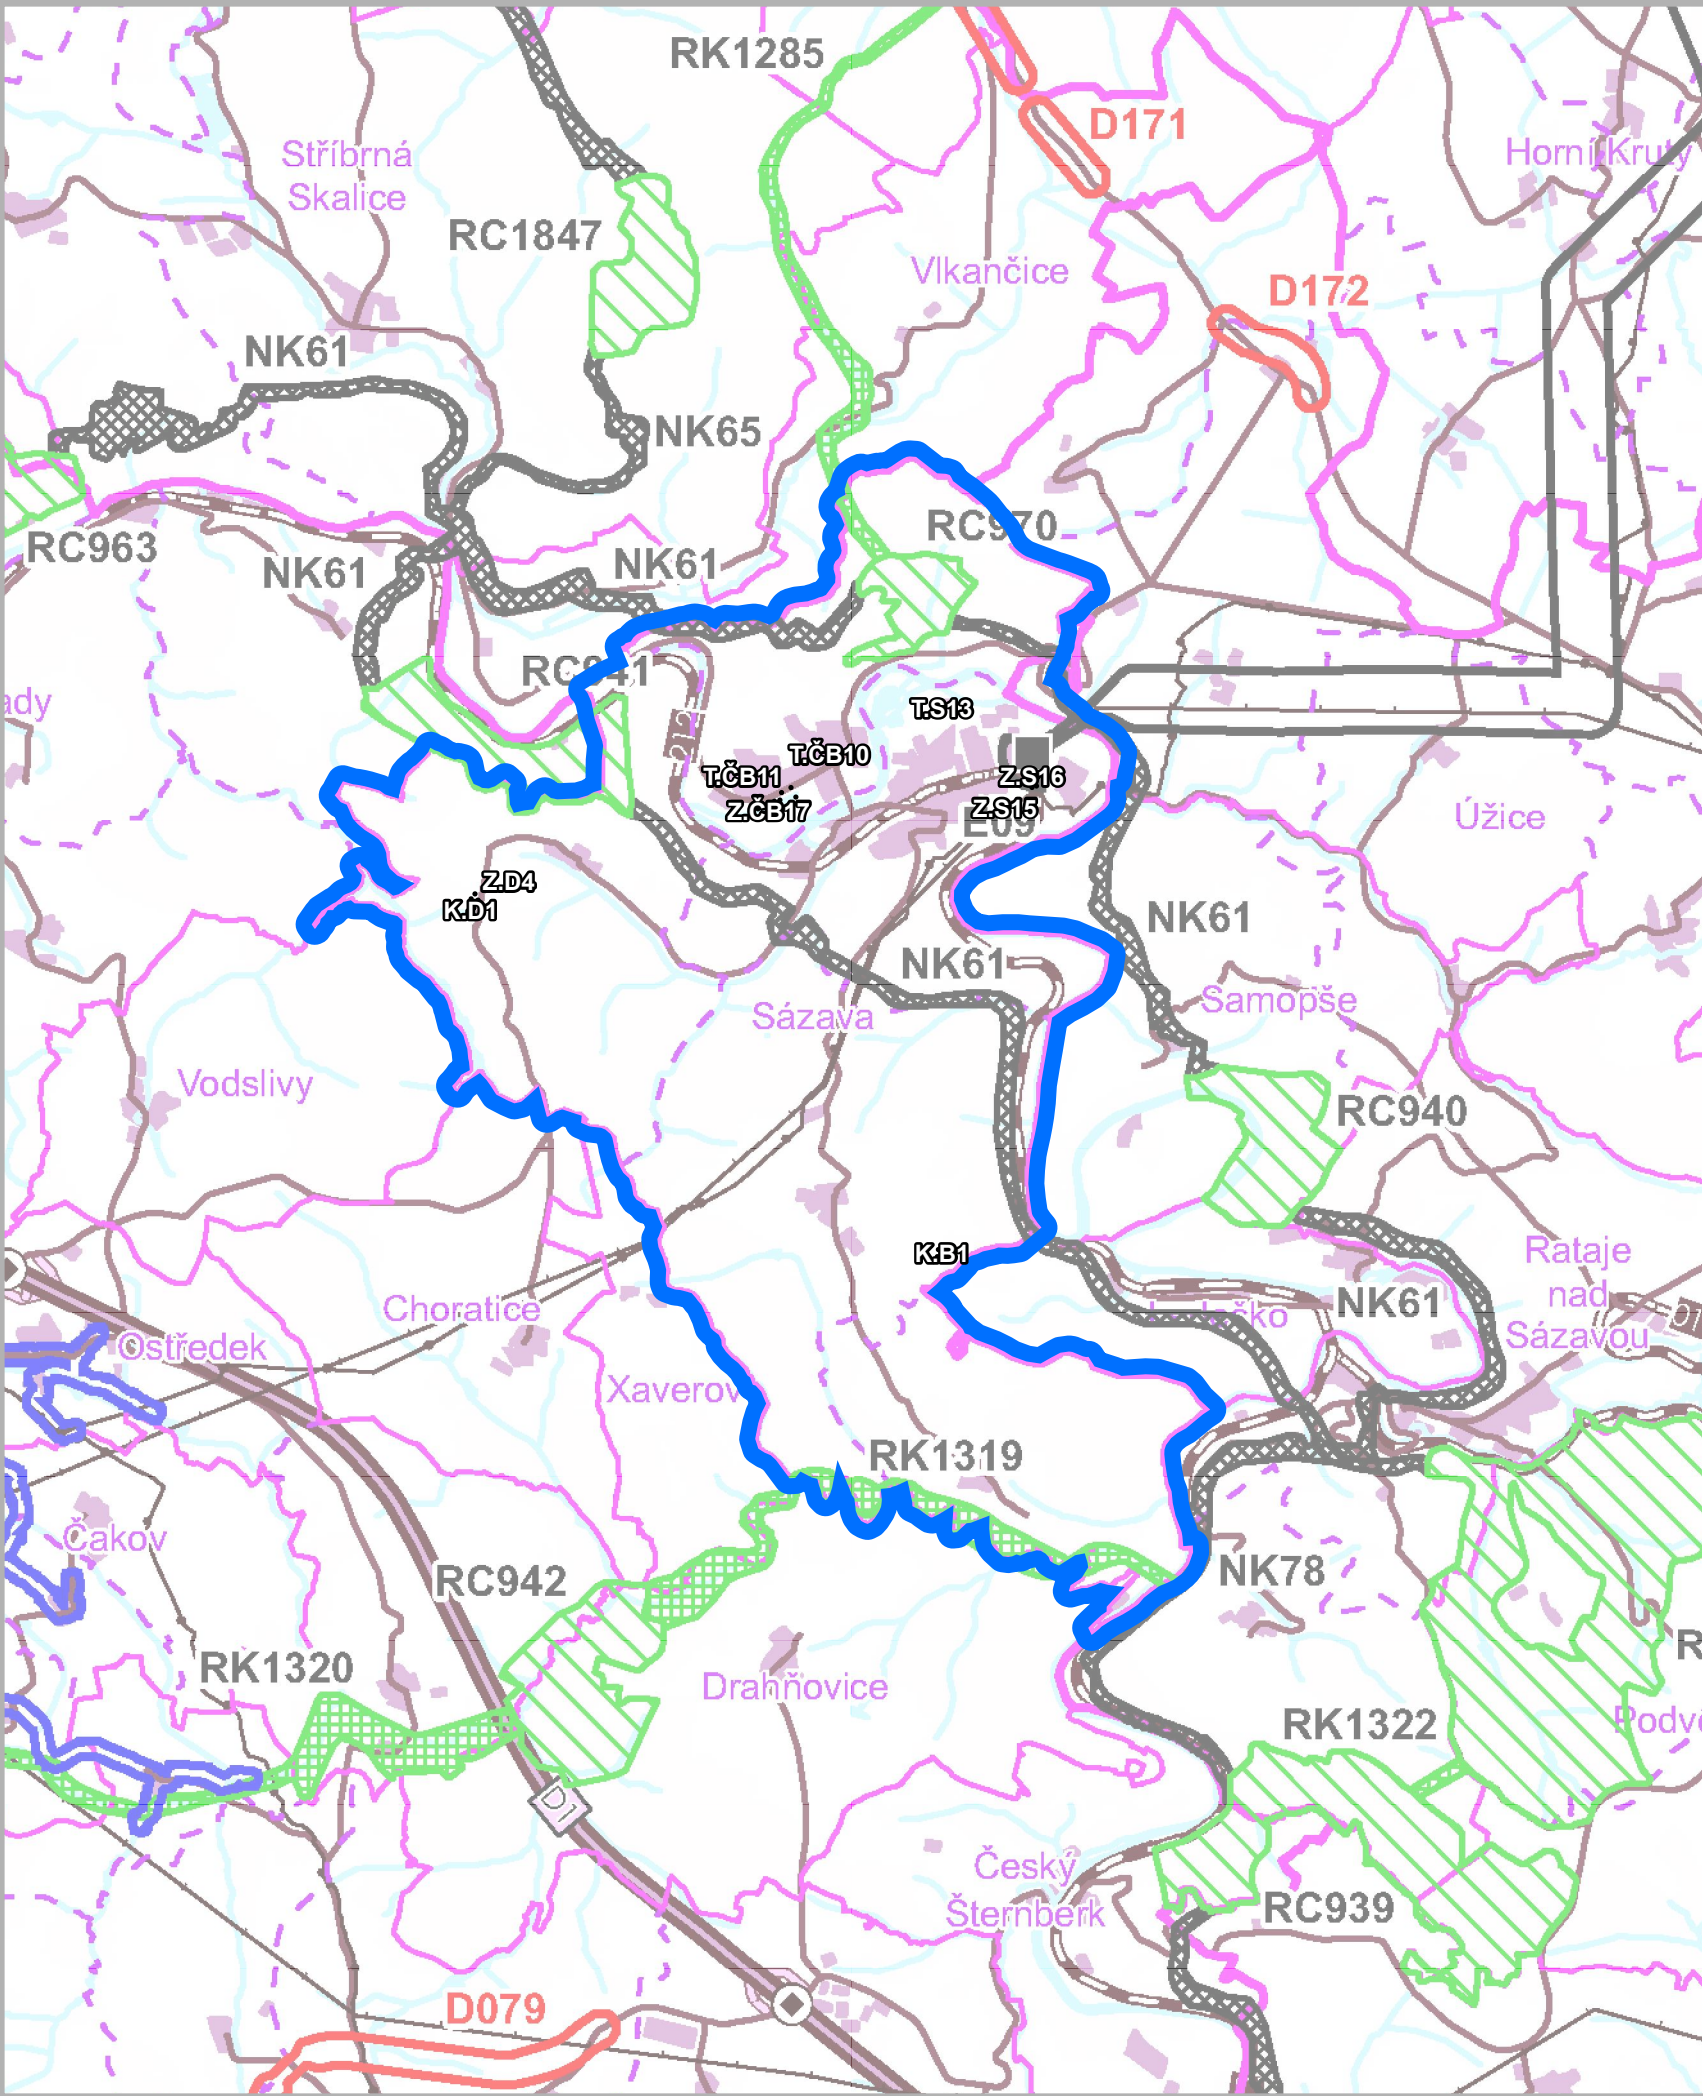

řešené území

plochy změn - navrhované změnou č.5



Z - zastavitelná plocha navržená změnou č.5



T - transformační plocha navržená změnou č.5



K - plocha změny v krajině navržená změnou č.5

Záznam o účinnosti

Označení správního orgánu, který změnu územního plánu vydal:

Otisk úředního razítka:

Zastupitelstvo města Sázava

Datum nabytí účinnosti:

Jméno a příjmení, funkce a podpis oprávněné úřední osoby pořizovatele:

Ing. Michal Vršecký
zástupce pořizovatele

Odpovědný projektant:

Ing. Petr Laube
Autorizovaný architekt pro obor územní plánování
ČKA 03 889
Vojtěšská 391, 277 11 Neratovice

Ing. Petr
Laube

Digitálně podepsal
Ing. Petr Laube
Datum: 2026.09.24
13:59:35 +02'00'

Autorský kolektiv:

Ing. Petr Laube

Pořizovatel:

Městský úřad Sázava
nám. Voskovce a Wericha 356
285 06 Sázava

Objednatel:

Město Sázava
nám. Voskovce a Wericha 356
285 06 Sázava



Název akce:

ZMĚNA č.5 ÚZEMNÍHO PLÁNU SÁZAVA



Etapa:

Návrh pro společné jednání a veřejné projednání

Název výkresu:

Výkres širších vztahů

Formát:

A3

Datum:

09 / 2026

Měřítko:

1 : 50 000

Číslo paré:

Číslo výkresu:

6.