



Město Sázava,
Náměstí Voskovce a Wericha 356
285 06 Sázava

Č.j.: OIM/2537/2023
Vyřizuje : Pavlína Drahotová
Telefon : 327551050
E-mail : p.drahotova@mestosazava.cz
WWW: <http://mestosazava.cz>
V Sázavě dne : 21.11.2023

Změny v majetku města

Město Sázava podle § 39 odst. 1, zákona č. 128/2000 Sb. – zákon o obcích (obecní zřízení), ve znění pozdějších předpisů zveřejňuje zamýšlené převody nemovitého majetku města Sázavy:

Číslo pozemku	Katastrální území	Výměra pozemku (m ²)	Druh pozemku	Důvod převodu
p.č. 412	Ledečko	900	Ostatní plocha	nabytí
p.č. 333	Ledečko	238	Ostatní plocha	nabytí
p.č. 1076/3	Čeřenice	693	Ostatní plocha	výdej
Část pozemku p.č. 933/1(dle GP č. 336-63/2023 p.č. 933/1)	Čeřenice	445	Ostatní plocha	výdej

Tento záměr byl schválen Radou města usnesením č. 2738/20/6/1/2023 ze dne 2.10.2023.

Vyvěšeno na dobu min. 15 dnů.

Mgr.
Vladimír
Dvořák

Digitálně podepsal
Mgr. Vladimír
Dvořák
Datum: 2023.11.21
13:11:34 +01'00'

Vladimír Dvořák
starosta

Vyvěšeno dne: 21 -11- 2023

Sejmuto dne:


VÝKAZ DOSAVADNÍHO A NOVÉHO STAVU ÚDAJŮ KATASTRU NEMOVITOSTÍ														
Dosavadní stav					Nový stav									
Označení pozemku parc. číslem	Výměra parcely		Druh pozemku Způsob využití	Označení pozemku parc. číslem	Výměra parcely		Druh pozemku Způsob využití	Typ stavby Způsob využití	Způs. určení výměr	Porovnání se stavem evidence právních vztahů				
	ha	m ²			ha	m ²				Díl přechází z pozemku označeného v katastru nemovitostí	dřívější poz. evidenci	Číslo listu vlastnictví	Výměra dílu ha m ²	
933/1 1076/1	5 62	68 58	ostat. pl. neplodná půda ostat. pl. ostat. komunikace	933/1 1076/1	4 63	45 81	ostat. pl. neplodná půda ostat. pl. ostat. komunikace		2 0	933/1 1076/1	10001 10001	5 62	68 58	celá celá
	68	26			68	26						68	26	

Seznam souřadnic (S-JTSK)
Číslo bodu Souřadnice pro zápis do KN


	Y	X	Kód kv.	Poznámka
238-25	710798.65	1074823.34	3	hřeb
238-26	710739.95	1074791.52	3	plastový mezník
238-30	710743.43	1074800.68	3	kolík
251-2	710779.34	1074817.80	3	kolík
1	710756.03	1074800.24	3	hřeb
2	710753.37	1074805.42	3	plastový mezník

GEOMETRICKÝ PLÁN pro změnu hranic pozemků	Geometrický plán ověřil úředně oprávněný zeměměřický inženýr:		Stejnopis ověřil úředně oprávněný zeměměřický inženýr:	
	Jméno, příjmení:	Ing. Zuzana Dvořáková	Jméno, příjmení:	Ing. Zuzana Dvořáková
	Číslo položky seznamu úředně oprávněných zeměměřických inženýrů:	2797/2017	Číslo položky seznamu úředně oprávněných zeměměřických inženýrů:	2797/2017
	Dne: 27. května 2023	Číslo: 139/2023	Dne: 11. srpna 2023	Číslo: 140/2023
Náležitosti a přesnosti odpovídá právním předpisům.	Katastrální úřad souhlasí s očišlováním parcel.		Tento stejnopis odpovídá geometrickému plánu v elektronické podobě uloženému v dokumentaci katastrálního úřadu.	
Vyhotovitel: Ing. Zuzana Dvořáková zeměměřická činnost Podnikatelská 267, Praha 190 11 IČ: 45541680, mob: 603 843 441	Marie Nenáhlová KÚ pro Středočeský kraj KP Benešov PGP-1053/2023-201 2023.06.09 12:33:19 +02'00'		Ověření stejnopisu geometrického plánu v listinné podobě.	
Číslo plánu: 336-63/2023				
Okres: Benešov				
Obec: Sázava				
Kat. území: Čeřenice				
Mapový list: Uhlířské Janovice 4-7/23				
Dosavadním vlastníkům pozemků byla poskytnuta možnost seznámit se v terénu s průběhem navrhovaných nových hranic, které byly označeny předepsaným způsobem: dle popisu v poznámce				

206/1

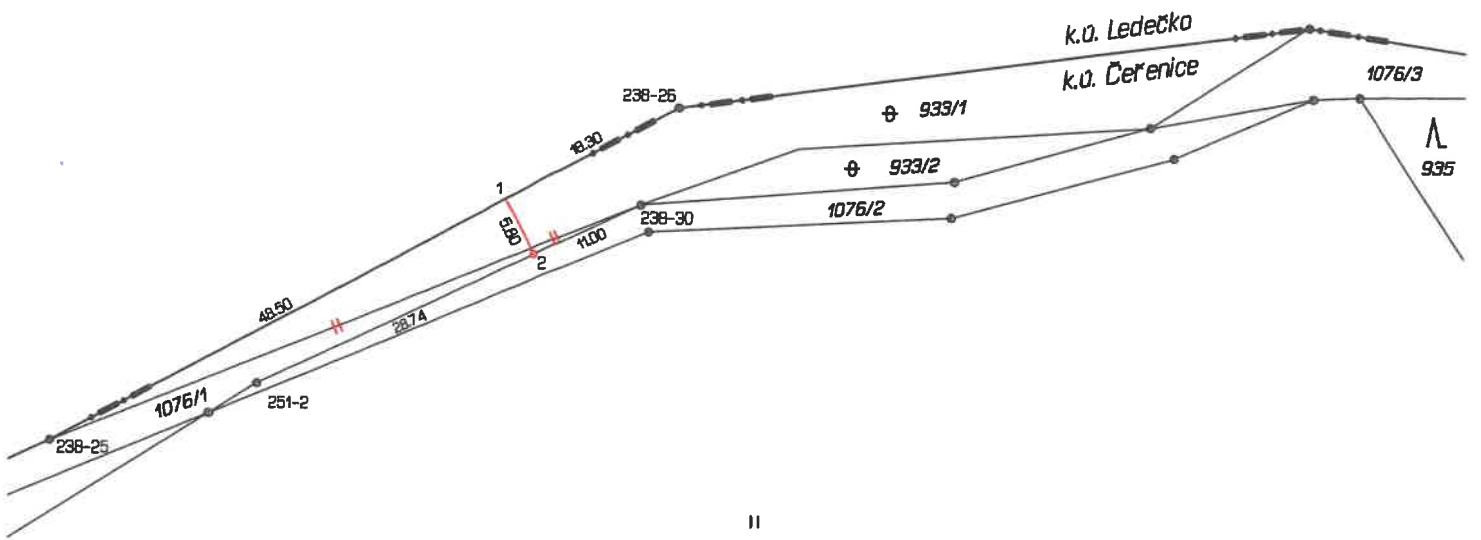

II
932/2

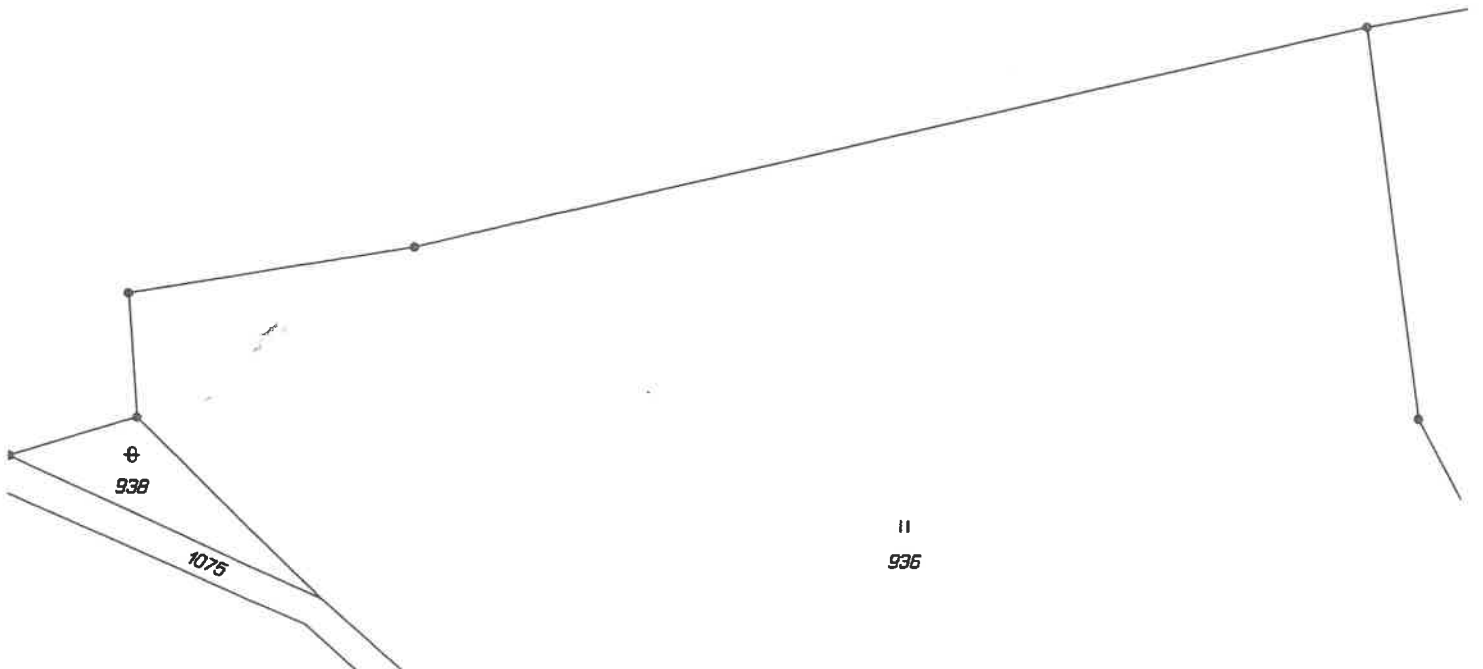

II
936