




- VYMEZENÍ ÚZEMÍ**
- hranice řešeného území
 - hranice katastrálních území
 - hranice parcel dle katastru nemovitostí
 - vnitřní kresba parcel dle katastru nemovitostí
 - budovy dle katastru nemovitostí
- PLOCHY A KORIDORY VEŘEJNÉ PROSPĚŠNÝCH STAVEB, OPATŘENÍ A ASANACÍ**
Veřejné prospěšné stavby s možností uplatnění práva vyvlastnění (dle §170 z. 183/2006 Sb.)
- VD-1a** VPS dopravní infrastruktury s možností vyvlastnění
 - VT-5a** VPS technické infrastruktury s možností vyvlastnění
 - VK-11a** VPS / VPO pro snižování ohrožení v území povodňová a jinými přírodními katastrofami s možností vyvlastnění

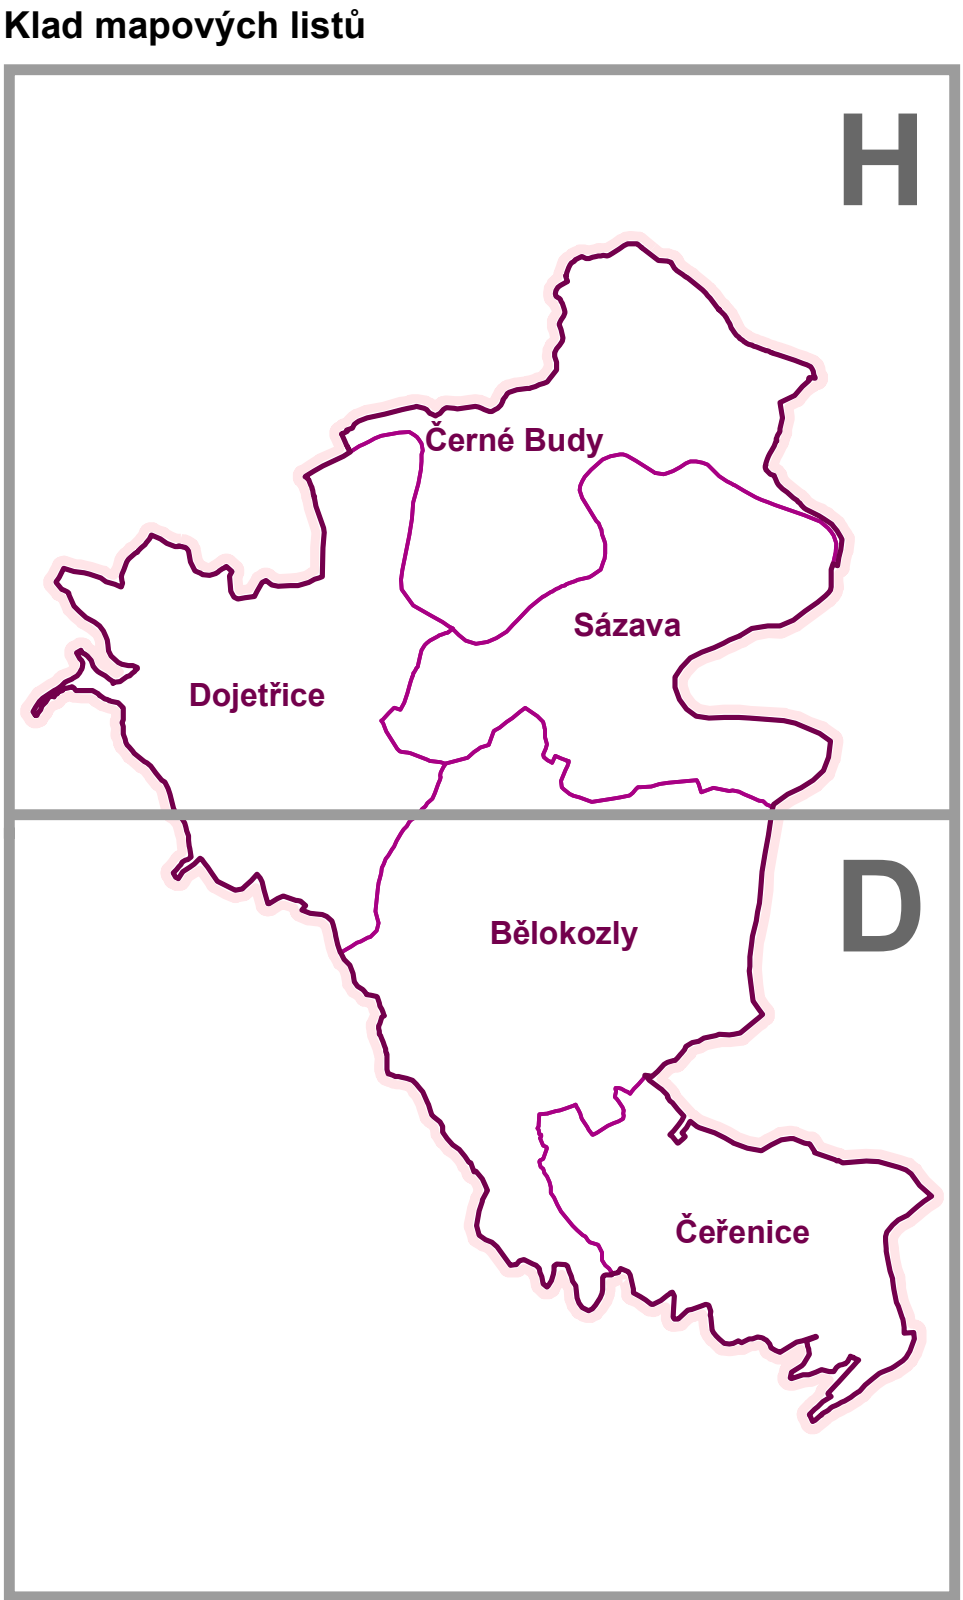

Záznam o účinnosti		
Označení správního orgánu, který změnu ÚP vydal:	Zastupitelstvo města Sázavy	
Datum nabytí účinnosti změny ÚP:		
Oprávněná úř. osoba pořizovatele	Jméno a příjmení: Mgr. Vladimír Dvořák	Funkce: starosta města Sázavy
podpis		

Územní plán Sázavy

Změna č.4

3D - Výkres veřejně prospěšných staveb, opatření a asanací

Územní plán Sázavy - změna č.4		
Pořizovatel: Městský úřad Sázavy	3D - Výkres veřejně prospěšných staveb, opatření a asanací	
Projektant: Ing.arch. František Pospíšil, Ph.D.	Měřítko: 1 : 5 000	
Etapa: Dokumentace pro vydání		Zak. č. 244/2023
		Datum: XI / 2024
		Paré č.: 1 2 3 4

Technologie zpracování: GIS souřadnicový systém: S - JTSK