


- VYMEZENÍ ÚZEMÍ**
- fešné území - hranice administrativního území města Sázavy
 - zastavěné území k 1. 3. 2022
 - hranice katastrálních území
 - zastavěné plochy
 - plochy přestavby
 - koridor pro výstavbu / zlepšení parametrů dopravní infrastruktury

- PLOCHY S ROZDÍLNÝM ZPŮSOBEM VYUŽITÍ stabilizované / plochy změn**
- PLOCHY BYDLENÍ (§4)**
- BN - bydlení v bytových domech
 - BN1 - bydlení v rodinných domech - městské a příměstské
 - BN2 - bydlení v rodinných domech - venkovské
- PLOCHY REKREACE (§5)**
- RE - plochy staveb pro rodinnou rekreaci
 - RE1 - plochy staveb pro hromadnou rekreaci
 - RE2 - zahradkové osady
 - RE3 - rekreace na plochách přírodního charakteru
- PLOCHY OBČANSKÉHO VYBAVENÍ (§6)**
- OB - veřejná infrastruktura
 - OB1 - komerční zařízení malá a střední
 - OB2 - hřbitovy
 - OB3 - tělocvičny a sportovní zařízení
- PLOCHY SMÍŠENÉ OBYTNÉ (§8)**
- SO - plochy smíšené obytné - v centrech měst
 - SO1 - plochy smíšené obytné - městské
 - SO2 - plochy smíšené obytné - komerční
- PLOCHY DOPRAVNÍ INFRASTRUKTURY (§9)**
- DI - dopravní infrastruktura - silniční
 - DI1 - dopravní infrastruktura - železniční
- PLOCHY TECHNICKÉ INFRASTRUKTURY (§10)**
- TI - technická infrastruktura - inženýrské sítě
- PLOCHY VÝROBY A SKLADOVÁNÍ (§11)**
- VI - lehký průmysl
 - VI1 - zemědělská výroba
- PLOCHY VEŘEJNÝCH PROSTRANSTVÍ (§7)**
- PV - veřejná prostranství
 - PV1 - veřejná zeleň
- PLOCHY ZELENÉ (dle §3, odst. 4)**
- ZE - zeleň - soukromá a vyhrazená
 - ZE1 - zeleň - ochranná a izolační
 - ZE2 - zeleň - přírodního charakteru
- PLOCHY VODNÍ A VODOHOSPODÁŘSKÉ (§13)**
- W - plochy vodní a vodohospodářské
 - W1 - plochy vodní a vodohospodářské - břehové pásmo
- PLOCHY ZEMĚDĚLSKÉ (§14)**
- NZ - plochy zemědělské
- PLOCHY LESNÍ (§15)**
- LS - plochy lesní
 - LS1 - plochy lesní - rekreační
- PLOCHY PŘÍRODNÍ (§16)**
- PR - plochy přírodní
- PLOCHY SMÍŠENÉ NEZASTAVĚNÉHO ÚZEMÍ (§18)**
- NS - plochy smíšené nezastavěného území
- PLOCHY SPECIFICKÉ (§19)**
- SP - plochy specifické

- ÚZEMNÍ REZERVY**
- PLOCHY BYDLENÍ (§4)**
- BYR - bydlení v bytových domech
 - BYR1 - bydlení v rodinných domech - městské a příměstské
- VEŘEJNÁ PROSTRANSTVÍ (§7)**
- PV1 - veřejná zeleň
- PLOCHY SMÍŠENÉ OBYTNÉ (§8)**
- SO1 - plochy smíšené obytné - městské
 - SO2 - plochy smíšené obytné - komerční
- PLOCHY TECHNICKÉ INFRASTRUKTURY (§10)**
- TI1 - technická infrastruktura - inženýrské sítě
- PLOCHY VÝROBY A SKLADOVÁNÍ (§11)**
- VI1 - lehký průmysl
- PLOCHY DOPRAVNÍ INFRASTRUKTURY (§9)**
- DI1 - dopravní infrastruktura - silniční
- KONCEPCE VEŘEJNÉ DOPRAVNÍ INFRASTRUKTURY**
- silnice II. třídy
 - silnice III. třídy
 - železniční trať regionální
 - koridor pro výstavbu / zlepšení parametrů dopravní infrastruktury
 - ředpokládané osy komunikací
 - veřejné cesty a stezky pro zajištění průchodnosti územím a krajinou

- VYMEZENÍ ÚSES**
- PRVKY ÚSES FUNKČNÍ**
- NRBK - osy nadregionálního biokoridoru
 - RBC - regionální biocentrum
 - RBK - regionální biokoridor
 - LBC - lokální biocentrum
 - LBK - lokální biokoridor
 - Interakční prvek
- PRVKY ÚSES K ZALOŽENÍ**
- LBK - lokální biokoridor

- VYMEZENÍ STAVĚB, PRO KTERÉ MŮŽE VYPRACOVÁVAT ARCHITEKTONICKOU ČÁST PROJEKTOVÉ DOKUMENTACE JEN AUTORIZOVANÝ ARCHITEKT**
- ▲ - nemovité kulturní památky
 - - hranice OP nemovité národní kulturní památky Sázavského kláštera vymezující stavby v OP NKP
 - - stavby v areálech nemovité kulturní památky
 - - historicky významné a architektonicky cenné stavby
 - - stavby u urbanisticky významných veřejných prostorů

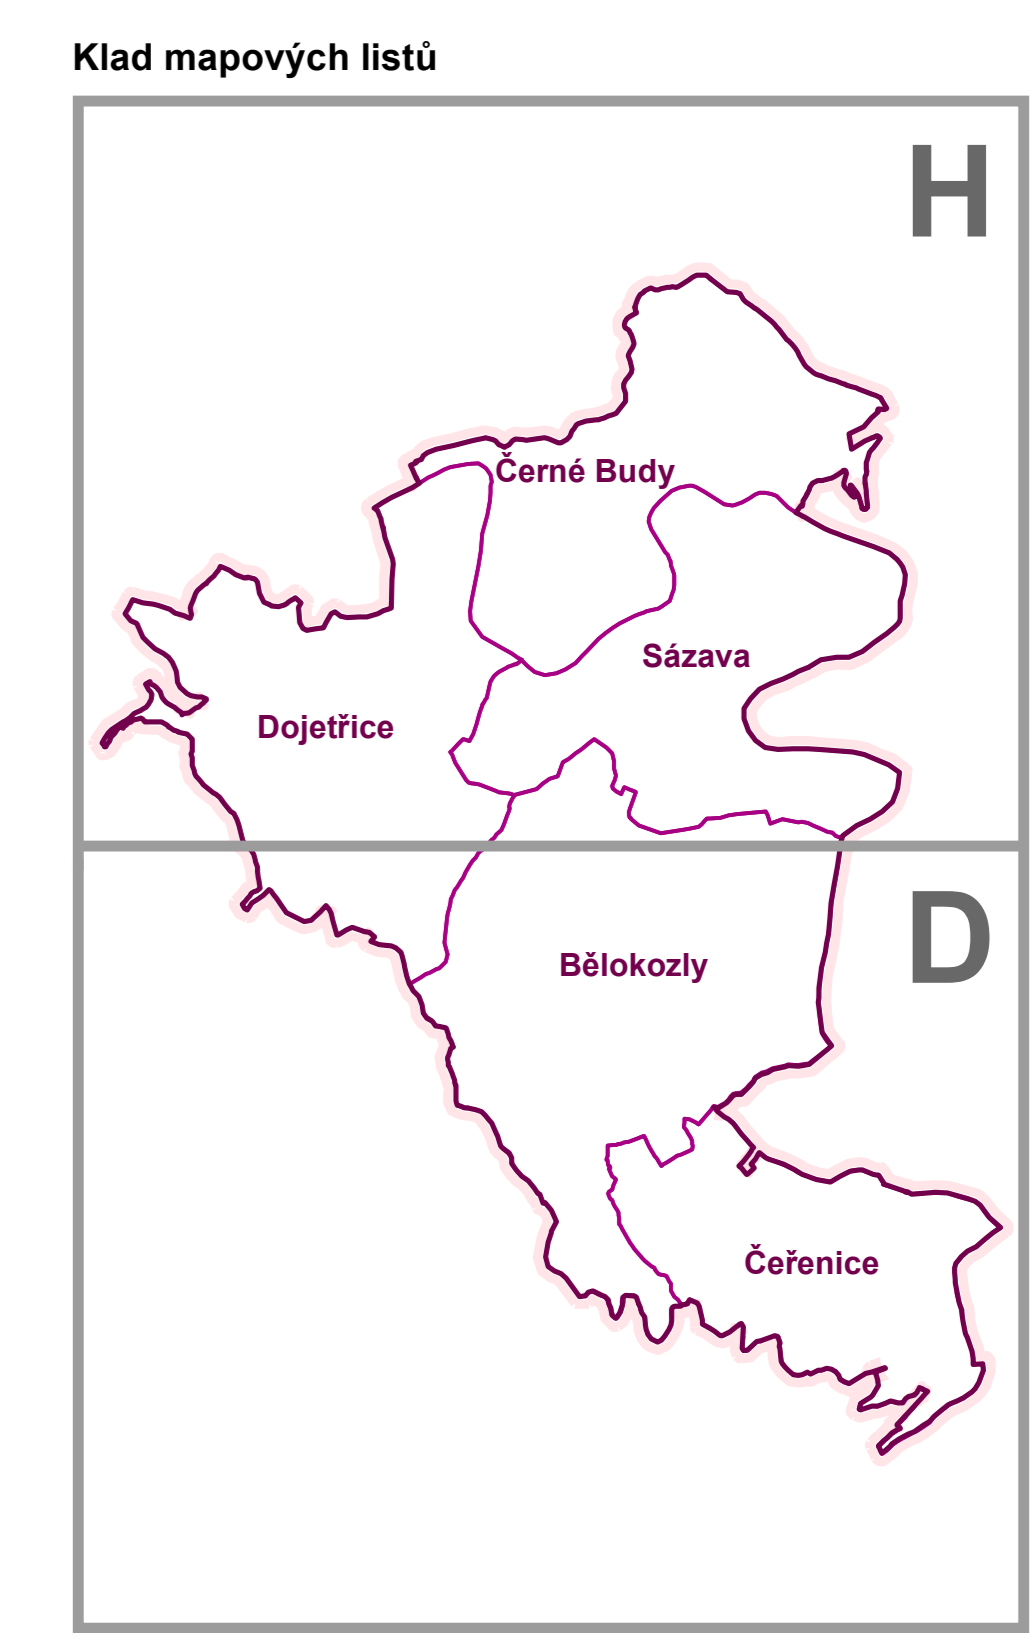

Záznam o účinnosti

Označení správního orgánu, který poslední změnu ÚP vyjal:	Zastupitelstvo města Sázavy
Pořadové číslo poslední změny:	- 3-
Datum nabytí účinnosti poslední změny:	
Oprávněná či osobní pořízovatelka:	Mgr. Vladimír Dvořák starosta města Sázavy
podpis:	

Územní plán Sázavy

Úplné znění po změně č. 3

02A - Hlavní výkres - D

Územní plán Sázavy

Pořizovatel: Městský úřad Sázava	02A - Hlavní výkres
Projektant: Ing.arch. František Pospíšil a kol.	Mřítko: 1 : 5 000
Etapa: Dokumentace územního zřízení po změně č. 3	Zak. č. 241/2022
	Datum: 1/1/2023
	Paré č.: 1 2 3 4

Technologie zpracování: GIS - datový model: MINS/ESRI - souřadnicový systém: S - JTSK