



Město Sázava,
Náměstí Voskovce a Wericha 356
285 06 Sázava

Č.j.: SU/2020/2019
Vyřizuje : Pavlína Drahotová
Telefon : 327551050
E-mail : p.drahotova@mestosazava.cz
WWW: <http://mestosazava.cz>
V Sázavě dne : 13.11.2019

Změny v majetku města

Město Sázava podle § 39 odst. 1, zákona č. 128/2000 Sb. – zákon o obcích (obecní zřízení), ve znění pozdějších předpisů zveřejňuje zamýšlené převody nemovitého majetku města Sázavy:

Číslo pozemku	Katastrální území	Výměra pozemku (m ²)	Druh pozemku	Důvod převodu
Část p.č. 93 (dle GP 287-191/2019 díl „a“)	Bělokozly	480	Orná půda	Směna pozemků – (nabytí)
Část p.č. 93 (dle GP 287-191/2019 díl „h“)	Bělokozly	398	Orná půda	Směna pozemků – (nabytí)
Část p.č. 207 (dle GP 287-191/2019 díl „b“)	Bělokozly	644	Orná půda	Směna pozemků – (nabytí)
Část p.č. 652/1 (dle GP 287-191/2019 díl „f“)	Bělokozly	1088	Ostatní plocha	Směna pozemků – (výdej)
Část p.č. 653 (dle GP 287-191/2019 díl „d“)	Bělokozly	2	Ostatní plocha	Směna pozemků – (výdej)

Tento záměr byl schválen Radou města usnesením č. 1035/28/10/1/2019 ze dne 4.11.2019.

Vyvěšeno na dobu min. 15 dnů.

Ing. Ivan Koldcsiter, IWE v.r.
starosta

otisk úředního razítka


Vyvěšeno dne: 13.11.2019

Sejmuto dne:

VÝKAZ DOSAVADNÍHO A NOVÉHO STAVU ÚDAJŮ KATASTRU NEMOVITOSTÍ																	
Dosavadní stav				Nový stav													
Označení pozemku parc. číslem	Výměra parcely		Druh pozemku Způsob využití	Označení pozemku parc. číslem	Výměra parcely		Druh pozemku Způsob využití	Typ stavby Způsob využití	Způsob určení výměr	Porovnání se stavem evidence právních vztahů							
	ha	m ²			ha	m ²				Díl přechází z pozemku označeného v katastru nemovitostí	dřívější poz. evidenci	Číslo listu vlastnictví	Výměra dílu		Označení dílu		
													ha	m ²			
93		76	43	orná půda	93		67	65	orná půda	0	93		1244		67	65	
170/7		13	25	orná půda	170/7		13	23	orná půda	0	170/7		10001		13	23	
207	2	93	45	orná půda	207	2	87	01	orná půda	0	207		1244	2	87	01	
652/1		11	09	orná půda	652/1		10	90	orná půda	0	652/1		10001		10	88	f
											653		10001			2	d
															10	90	
653		33	05	<u>ostat.pl.</u> <u>ostat.komunikace</u>	653		44	45	<u>ostat.pl.</u> <u>ostat.komunikace</u>	0	93		1244		4	80	a
											170/7		10001			2	k
											207		1244		6	44	b
											652/1		10001			14	c
											653		10001		33	03	e
											654/3		10001			2	j
															44	45	
654/3		34	95	<u>ostat.pl.</u> <u>ostat.komunikace</u>	654/3		38	98	<u>ostat.pl.</u> <u>ostat.komunikace</u>	0	93		1244		3	98	h
											652/1		10001			7	g
											654/3		10001		34	93	i
															38	98	
	4	62	22			4	62	22									

Výkaz údajů o bonitovaných půdně ekologických jednotkách (BPEJ) k parcelám nového stavu													
Parcelní číslo podle		Kód BPEJ	Výměra			BPEJ na dílu parcely	Parcelní číslo podle		Kód BPEJ	Výměra		BPEJ na dílu parcely	
katastru nemovitostí	zjednodušené evidence		ha	m²			katastru nemovitostí	zjednodušené evidence		ha	m²		
93		52911		67	65								
170/7		52911		13	23								
207		52911	2	87	01								
652/1		52911		10	88	f							
					2	d							
				10	90								

GEOMETRICKÝ PLÁN pro rozdělení pozemku	Geometrický plán ověřil úředně oprávněný zeměměřický inženýr:		Stejnopis ověřil úředně oprávněný zeměměřický inženýr:	
	Jméno, příjmení: Ing. Zuzana Dvořáková		Jméno, příjmení: Ing. Zuzana Dvořáková	
	Číslo položky seznamu úředně oprávněných zeměměřických inženýrů: 2797/2017		Číslo položky seznamu úředně oprávněných zeměměřických inženýrů: 2797/2017	
	Dne: 27. září 2019	Číslo: 116/2019	Dne: 10. října 2019	Číslo: 99/2019
	Náležitostmi a přesností odpovídá právní předpisům.		Tento stejnopis odpovídá geometrickému plánu v elektronické podobě uloženému v dokumentaci katastrálního úřadu.	
Vyhotovitel: ALFA GEODETA s.r.o. Prokopa Velikého 899 250 82 Úvaly	Katastrální úřad souhlasí s očišlováním parcel.		Ověření stejnopisu geometrického plánu v listinné podobě.	
Číslo plánu: 287-191/2019 Okres: Benešov Obec: Sázava Kat. území: Bělokozly Mapový list: Uhlířské Janovice 5-6/44 Dosavadním vlastníkům pozemků byla poskytnuta možnost seznámit se v terénu s průběhem navrhovaných nových hranic, které byly označeny předepsaným způsobem: plastovým mezníkem	KÚ pro Středočeský kraj KP Benešov Ing. Jana Vondráková PGP-1915/2019-201 2019.10.07 16:52:19 CEST			

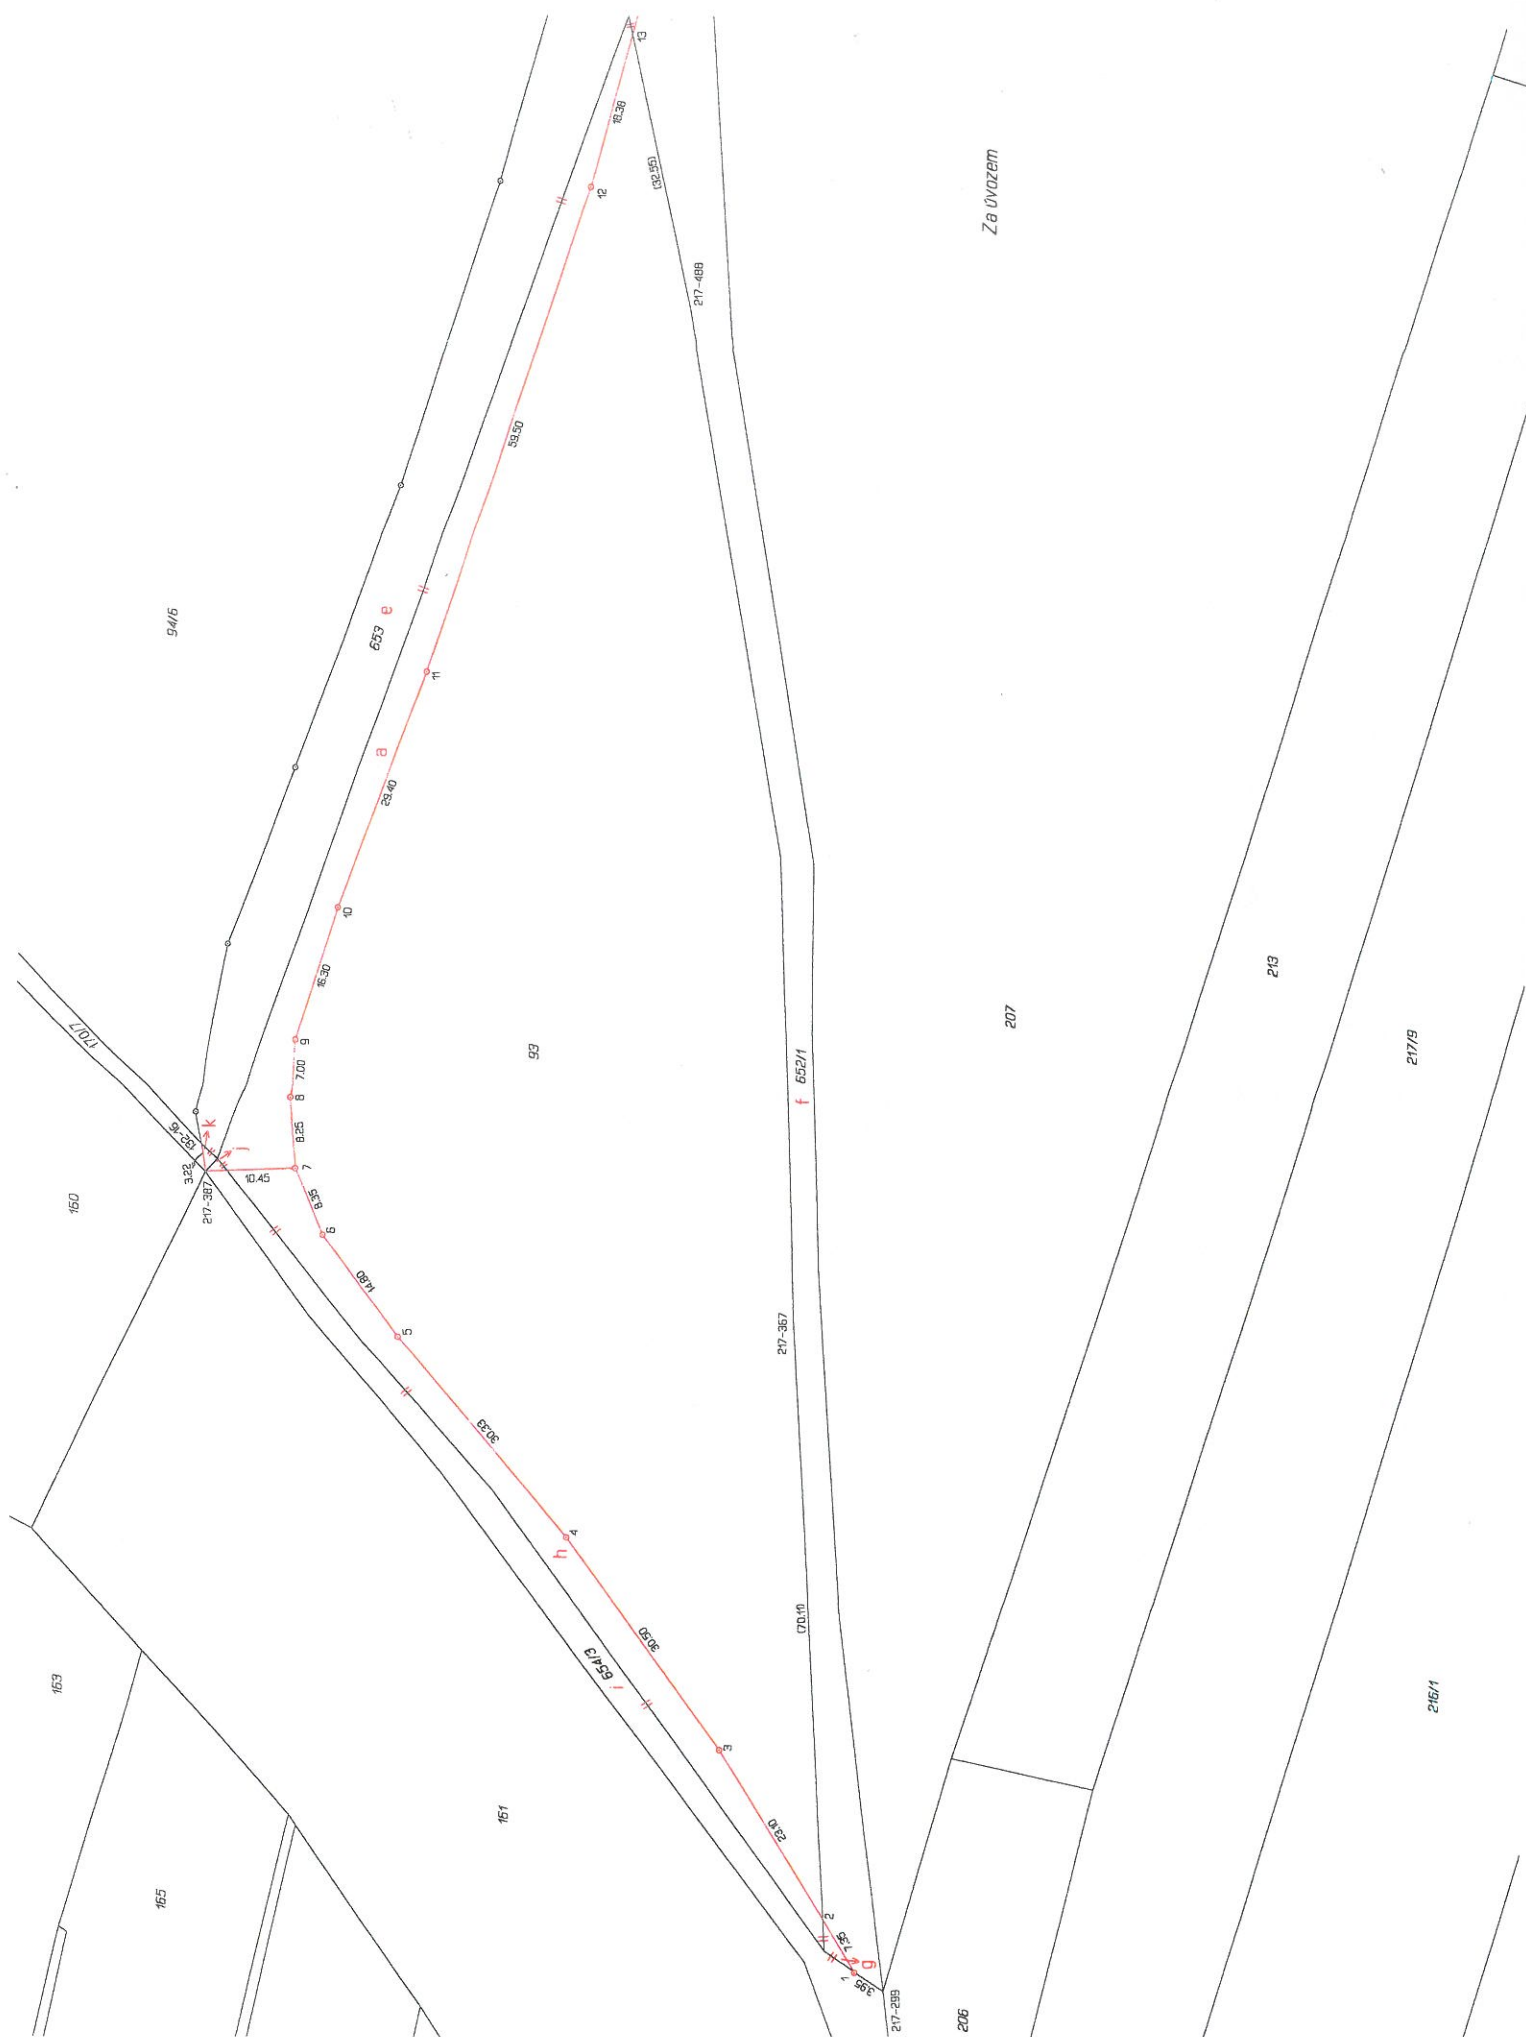

94/5

z úvozem

207

215/2

B4/2

657/1

94/

94/8

94/9

1/2000

217-543

1

1