



**Vymezení území**

- řešené území - hranice administrativního území města Sázavy
- hranice katastrálních území
- hranice parcel dle katastrální mapy


**Plochy a koridory veřejně prospěšných staveb a opatření**

Veřejně prospěšná opatření s možností uplatnění práva vyvlastnění (dle §170 z. 183/2006 Sb.)

- VU...** plochy pro založení prvků ÚSES

Veřejně prospěšné stavby s možností uplatnění práva vyvlastnění (dle §170 z. 183/2006 Sb.)

- VDT...** stavby pro dopravní a technickou infrastrukturu
- VT...** stavby pro technickou infrastrukturu
- VD...** stavby pro dopravní infrastrukturu
- VK...** stavby ke snížení ohrožení území živelnými nebo jinými pohromami

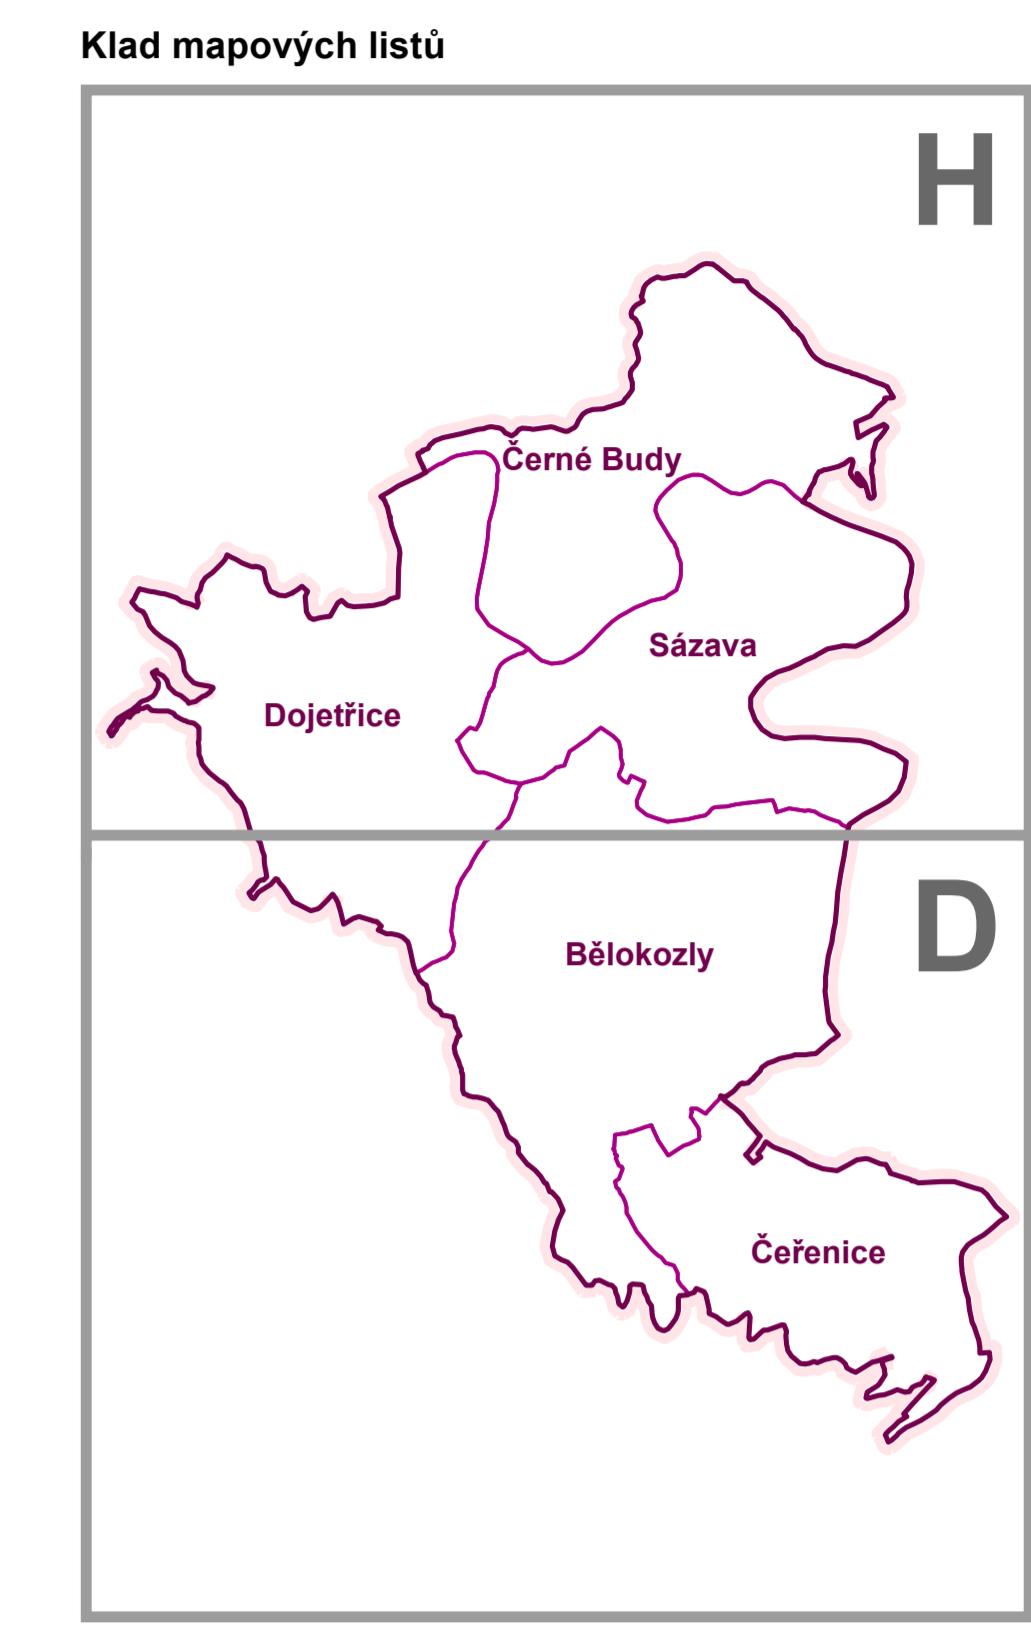

Záznam o účinnosti	
Označení správního orgánu, který poslední změnu ÚP vydal:	Zastupitelstvo města Sázavy
Poradové číslo poslední změny:	- 3 -
Datum nabytí účinnosti poslední změny:	
Oprávněná úř. osoba pořizovatele:	Mgr. Vladimír Dvořák starosta města Sázavy
podpis:	

# Územní plán Sázavy

## Úplné znění po změně č. 3

03 - Výkres veřejně prospěšných staveb, opatření a asanací - D

Územní plán Sázavy	
Pořizovatel : Městský úřad Sázava	03 - Výkres veřejně prospěšných staveb, opatření a asanací
Projektant : Ing. arch. František Pospíšil a kol.	Měřítko : 1 : 5 000
Etapa: Dokumentace územního zřízení po změně č. 3	Zak. č. 241/2022
	Datum: 17/2023
	Par. č.: [ 1 ] [ 2 ] [ 3 ] [ 4 ]

Technologie zpracování : GIS - datový model : MINS/ESRI - souřadnicový systém : S - JTSK