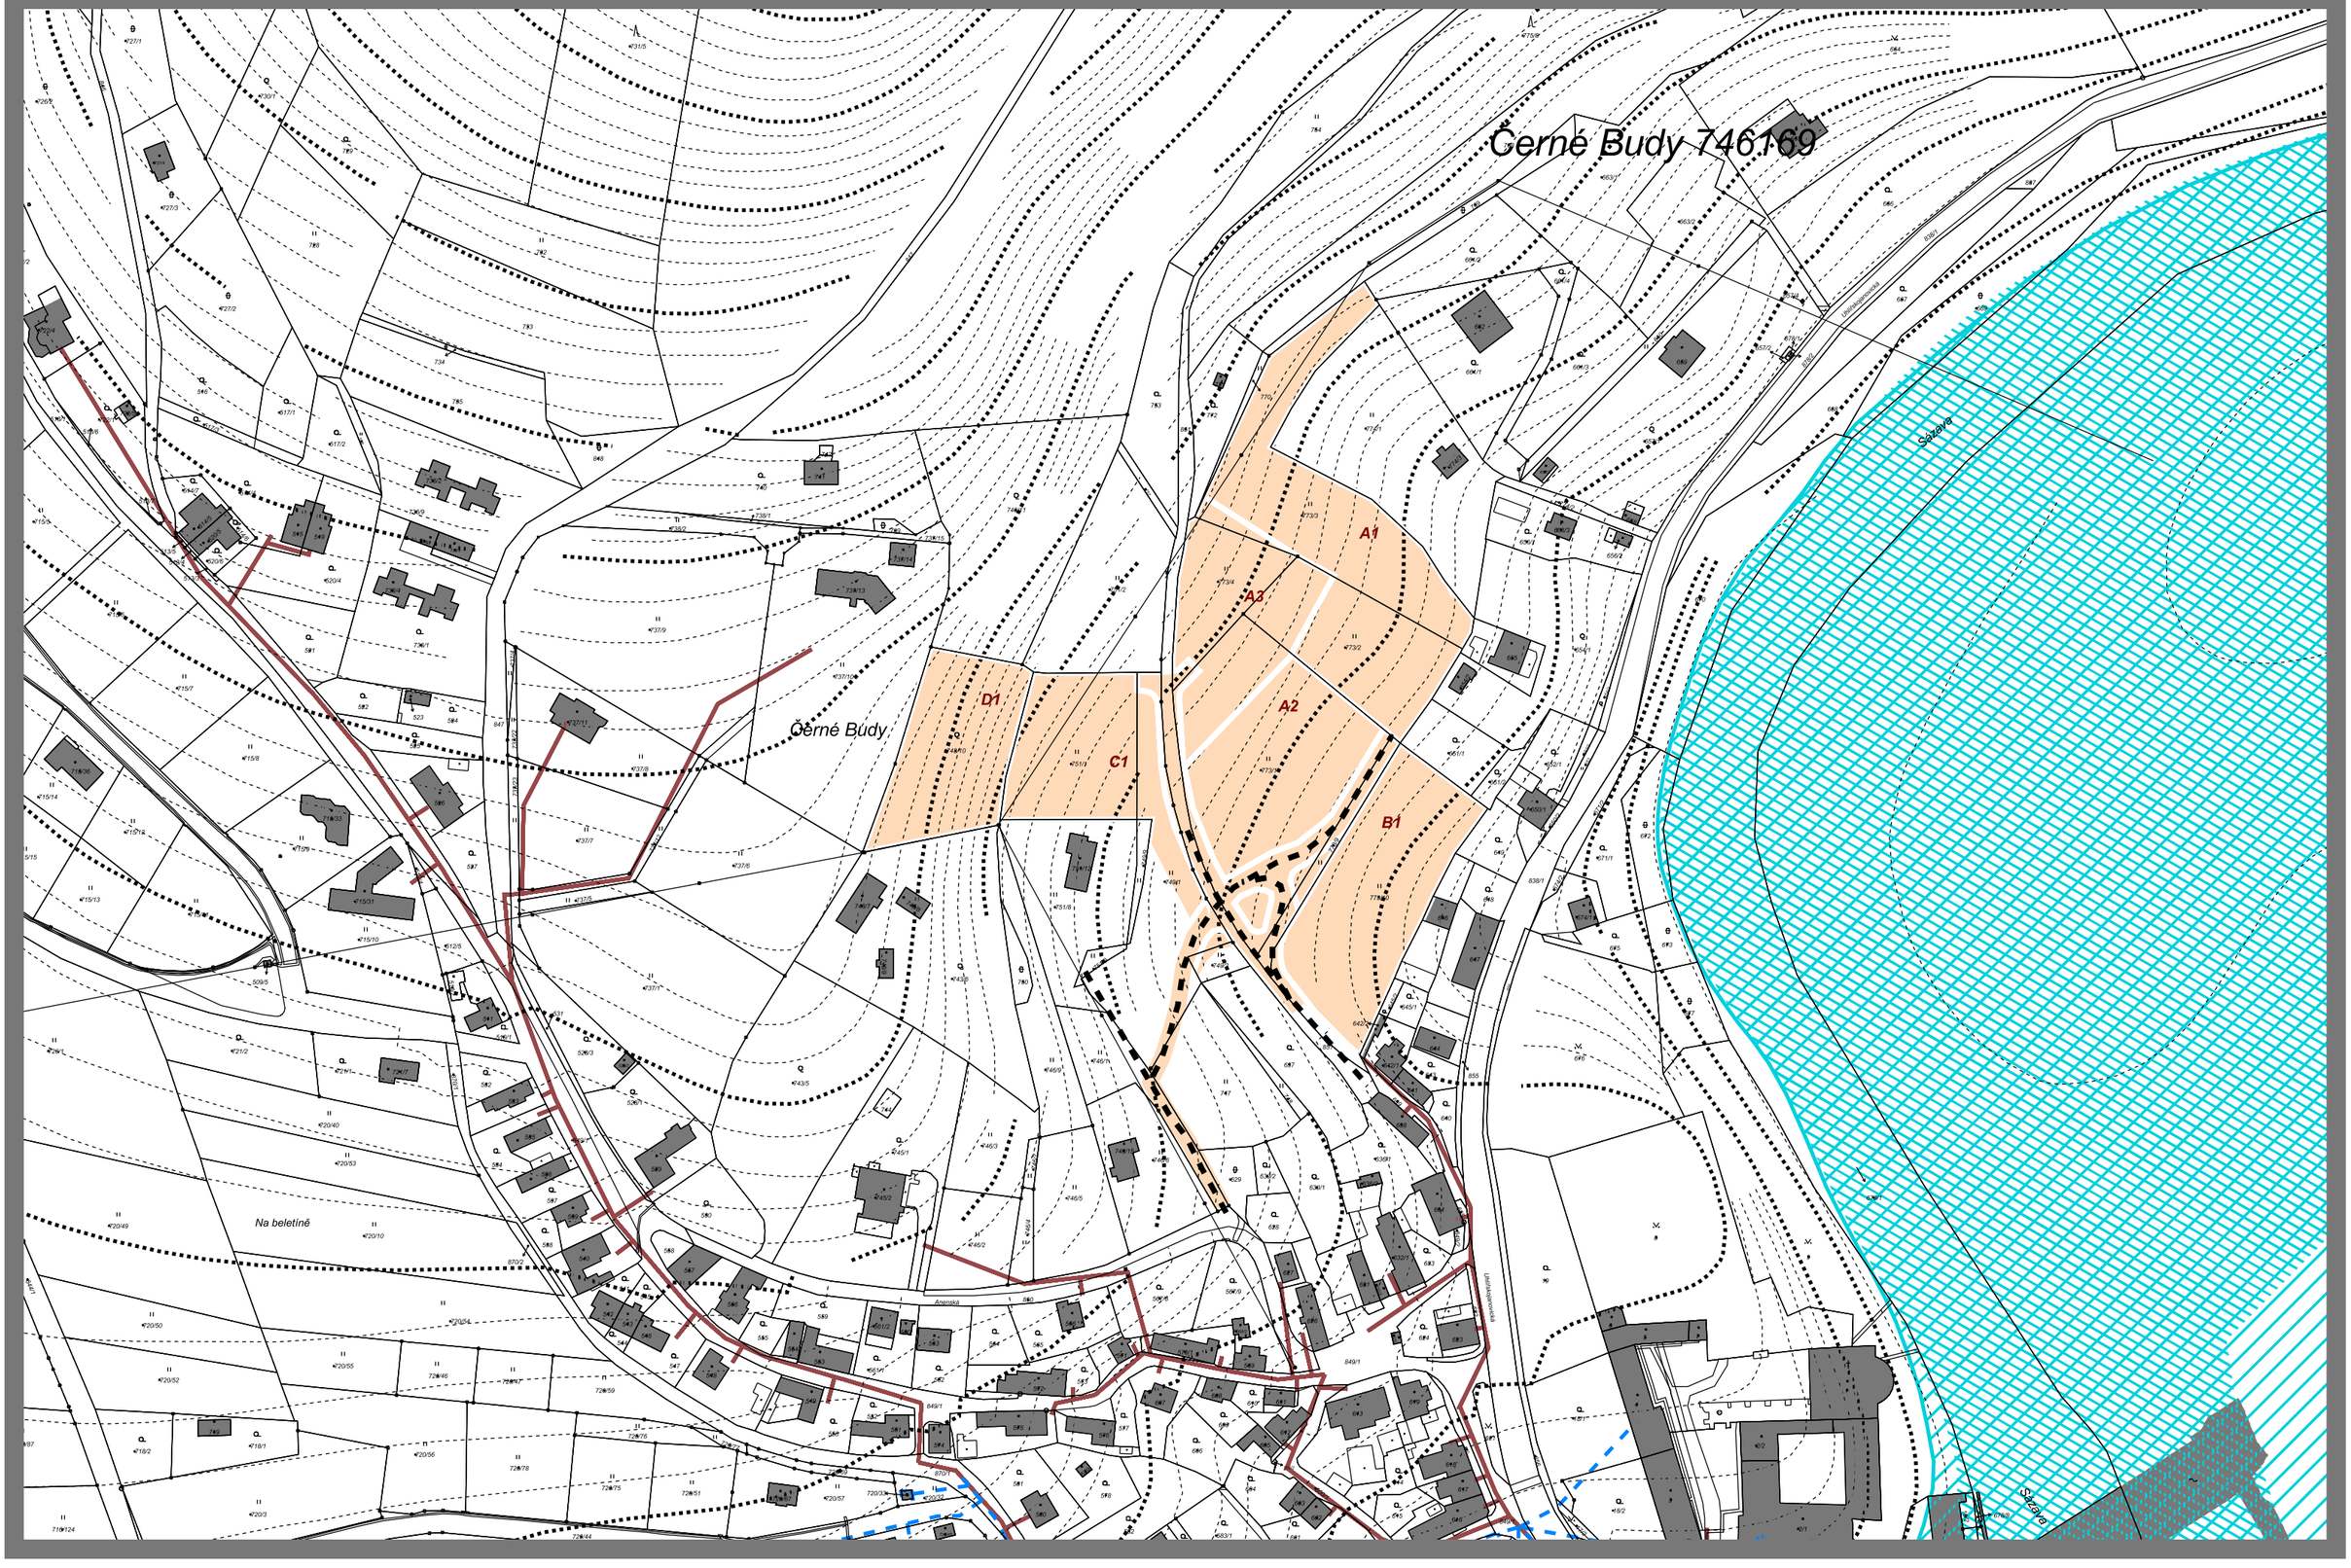Koordinační výkres - stávající technická infrastruktura - vodohosp. systémy - 1:2 000 - Na Beletínu SV II. (Z-ČB9, P-ČB8)