

Územní plán Sázavy

Změna č. 2

Hlavní výkres změny č. 2

- VYMEZENÍ ÚZEMÍ**
- řešené území změny č. 2
 - zastavěné území k 1.5.2019
 - hranice katastrálních území
 - zastavěné plochy
 - plochy přestavby
 - koridor pro výstavbu / zlepšení parametrů dopravní infrastruktury


PLOCHY S ROZDÍLNÝM ZPŮSOBEM VYUŽITÍ stabilizované / plochy změn

- PLOCHY BYDLENÍ (§4)**
- BN bydlení v bytových domech
 - BN bydlení v rodinných domech - městské a příměstské
 - BN bydlení v rodinných domech - venkovské
- PLOCHY REKREACE (§5)**
- BN plochy staveb pro rodinnou rekreaci
 - BN plochy staveb pro hromadnou rekreaci
 - BN zahradkové osady
 - BN rekreace na plochách přírodního charakteru
- PLOCHY OBČANSKÉHO VYBAVENÍ (§6)**
- OV veřejná infrastruktura
 - OV komerční zařízení malá a střední
 - OV hřbitovy
 - OV tělocvičny a sportovní zařízení
- PLOCHY SMÍŠENÉ OBYTNÉ (§8)**
- SO plochy smíšené obytné - v centrech měst
 - SO plochy smíšené obytné - městské
 - SO plochy smíšené obytné - komerční
- PLOCHY DOPRAVNÍ INFRASTRUKTURY (§9)**
- DS dopravní infrastruktura - silniční
 - DS dopravní infrastruktura - železniční
- PLOCHY TECHNICKÉ INFRASTRUKTURY (§10)**
- TI technická infrastruktura - inženýrské sítě
- PLOCHY VÝROBY A SKLADOVÁNÍ (§11)**
- VP lehký průmysl a energetika
 - VP zemědělská výroba
- PLOCHY VEŘEJNÝCH PROSTRANSTVÍ (§7)**
- PV veřejná prostranství
- PLOCHY ZELENÉ (dle §3, odst. 4)**
- ZS zelen - soukromá a vyhrazená
 - ZS zelen - ochranná a izolační
 - ZS zelen - přírodního charakteru
- PLOCHY VODNÍ A VODOHOSPODÁŘSKÉ (§13)**
- W plochy vodní a vodohospodářské
- PLOCHY ZEMĚDĚLSKÉ (§14)**
- NZ plochy zemědělské
- PLOCHY LESNÍ (§15)**
- NL plochy lesní
- PLOCHY PŘÍRODNÍ (§16)**
- NR plochy přírodní
- PLOCHY SMÍŠENÉ NEZASTAVĚNÉHO ÚZEMÍ (§18)**
- NS plochy smíšené nezastavěného území
- PLOCHY SPECIFICKÉ (§19)**
- ST plochy specifické

- ÚZEMNÍ REZERVY**
- PLOCHY BYDLENÍ (§4)**
- BN bydlení v bytových domech
 - BN bydlení v rodinných domech - městské a příměstské
- VEŘEJNÁ PROSTRANSTVÍ (§7)**
- PV veřejná zeleň
- PLOCHY SMÍŠENÉ OBYTNÉ (§8)**
- SO plochy smíšené obytné - městské
 - SO plochy smíšené obytné - komerční
- PLOCHY TECHNICKÉ INFRASTRUKTURY (§10)**
- TI technická infrastruktura - inženýrské sítě
- PLOCHY VÝROBY A SKLADOVÁNÍ (§11)**
- VP lehký průmysl
- PLOCHY DOPRAVNÍ INFRASTRUKTURY (§9)**
- DS dopravní infrastruktura - silniční
- KONCEPCE VEŘEJNÉ DOPRAVNÍ INFRASTRUKTURY**
- silnice II. třídy
 - silnice III. třídy
 - železniční trať regionální
 - koridor pro výstavbu / zlepšení parametrů dopravní infrastruktury
 - předpokládané osy komunikací
 - veřejné cesty a stezky pro zajištění průchodnosti územím a krajinou

- VYMEZENÍ ÚSES**
- PRVKY ÚSES FUNKČNÍ**
- NRBK - osy nadregionálního biokoridoru
 - RBC - regionální biocentrum
 - RBK - regionální biokoridor
 - LBC - lokální biocentrum
 - LBK - lokální biokoridor
 - Interakční prvek
- PRVKY ÚSES K ZALOŽENÍ**
- LBK - lokální biokoridor
- VYMEZENÍ STAVEB, PRO KTERÉ MŮŽE VYPRACOVÁVAT ARCHITEKTONICKOU ČÁST PROJEKTOVÉ DOKUMENTACE JEN AUTORIZOVANÝ ARCHITEKT**
- ▲ nemovité kulturní památky
 - hranice OP nemovité národní kulturní památky Sázavského kláštera vymezující stavby v OP NKP
 - stavby v areálech nemovité kulturní památky
 - historicky významné a architektonicky cenné stavby
 - stavby u urbanisticky významných veřejných prostorů

Řešené území změny č. 2

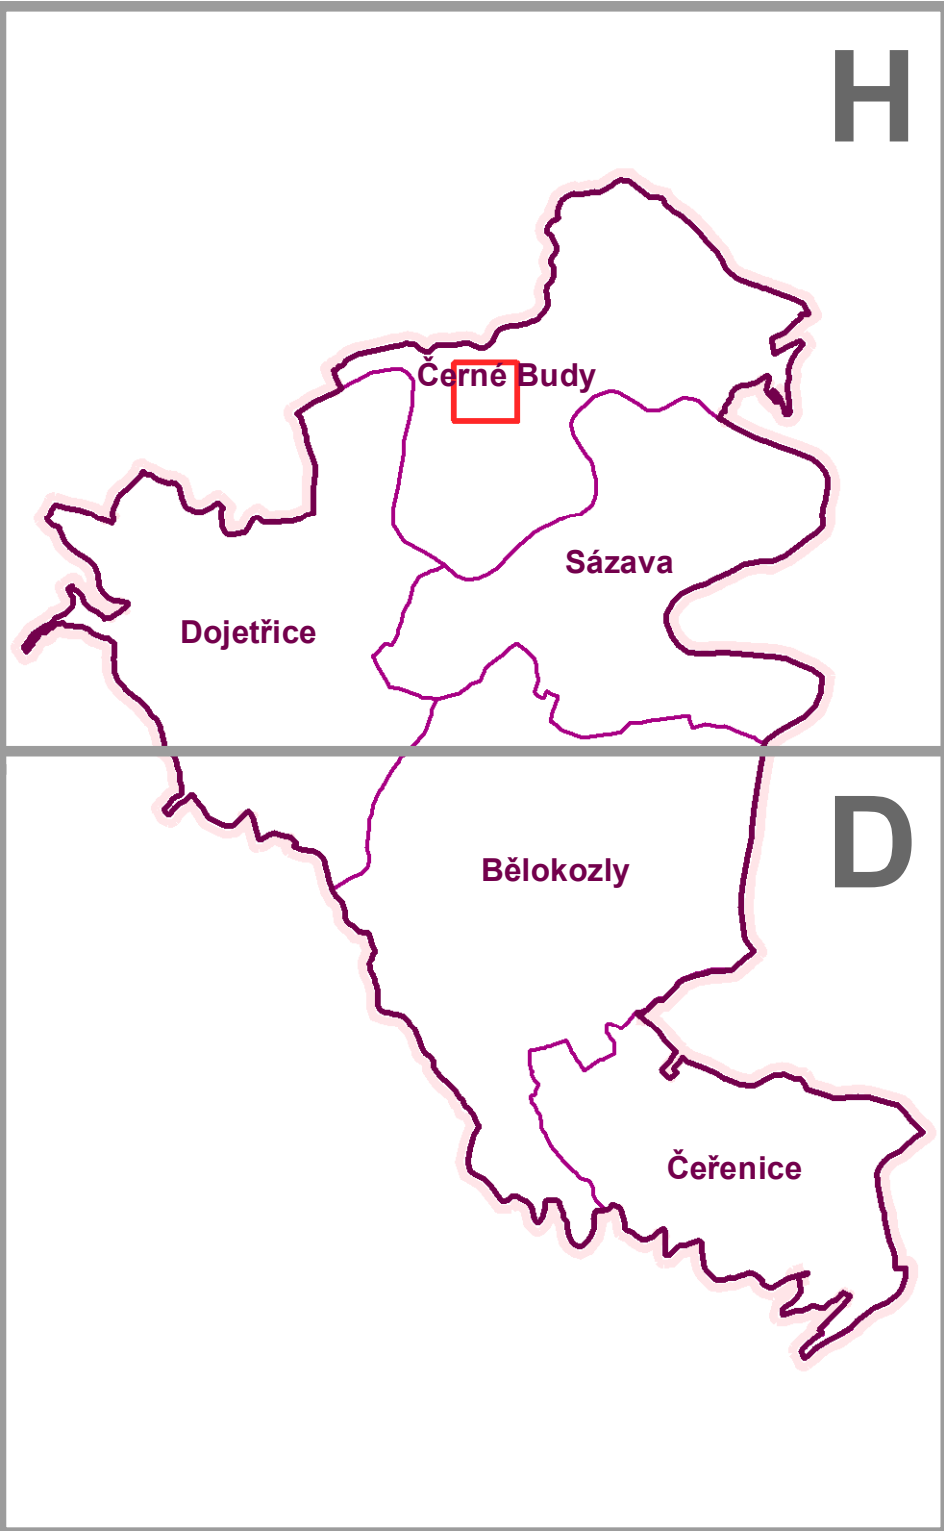

Pozn.: Dolní část výkresu (D) neobsahuje dílčí změny a není součástí dokumentace změny č. 2 ÚP Sázava

Záznam o účinnosti		
Označení správního orgánu, který změnu ÚP vydal:	Zastupitelstvo města Sázavy	
Datum nabytí účinnosti změny ÚP:	Ing. Ivan Koldcsiter, IWE	
Oprávněná úř. osoba pořizovatele	Jméno a příjmení:	starosta města Sázavy
podpis		

Územní plán Sázavy - Změna č. 2			
Pořizovatel :	Městský úřad Sázava	Hlavní výkres změny č. 2	
Projektant :	Ing. arch. František Pospíšil a kol.	Měřítko : 1 : 5 000	
Etapa : Dokumentace k vydání změny č. 2 ÚP		Datum : X / 2019	
		Paré č. : 1 2 3 4	

Technologie zpracování : GIS - datový model : MINIS/ESRI - souřadnicový systém : S - JTSK