


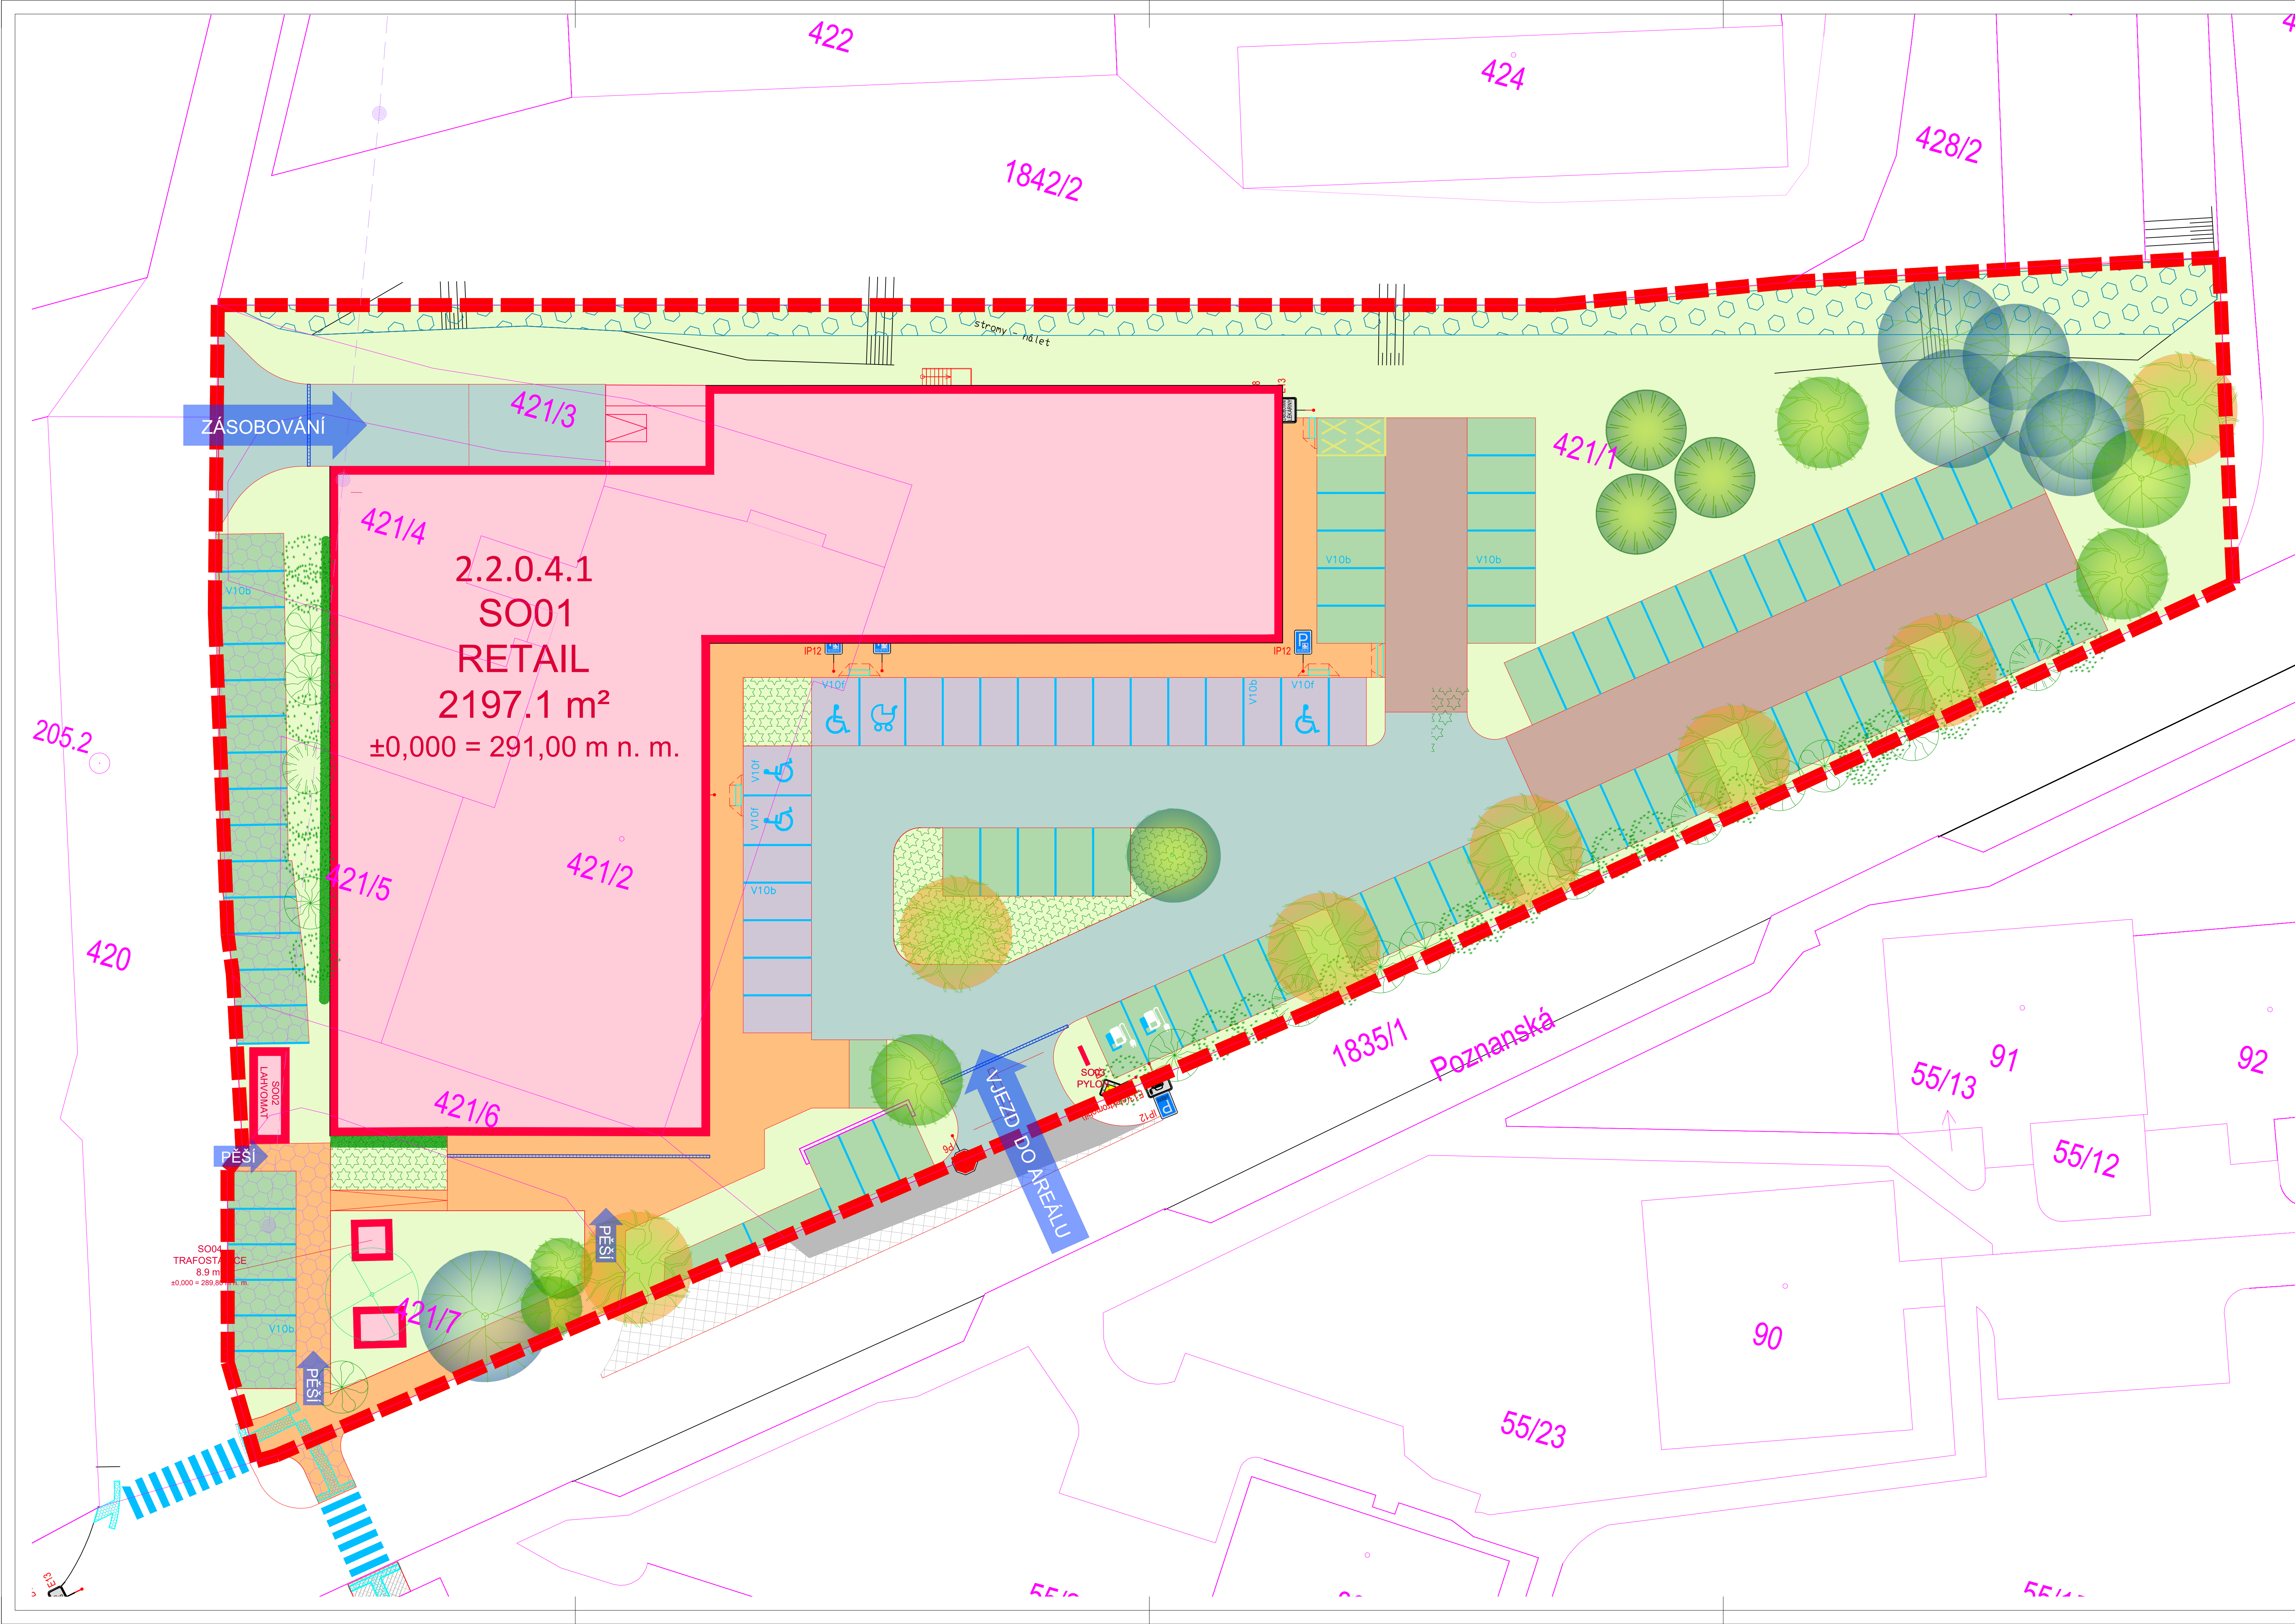

| TABULKA PLOCH                                   |                |       |
|-------------------------------------------------|----------------|-------|
| NÁZEV PLOCHY                                    | m <sup>2</sup> | %     |
| CELKOVÁ PLOCHA AREÁLU                           | 7970.09        | 100   |
| Z TOHO ZASTAVĚNÁ PLOCHA                         | 2240.62        | 28.11 |
| Z TOHO ZPEVNĚNÁ PLOCHA                          | 3341.61        | 41.93 |
| - Z TOHO PLOCHA KOMUNIKACÍ                      | 1323.18        | 16.60 |
| - Z TOHO PARKOVACÍ PLOCHA                       | 1442.00        | 18.09 |
| - Z TOHO CHODNÍK                                | 576.43         | 7.23  |
| Z TOHO PLOCHA ZELENĚ                            | 2386.10        | 29.94 |
| PLOCHA POZEMKU S MOŽNOSTÍ ZASAKOVÁNÍ DO PODLOŽÍ | 3979.53        | 49.93 |

- KN HRANICE
- KN VNITŘNÍ ČLENĚNÍ PARCEL
- 794/1

KN PARCELNÍ ČÍSLO
- HRANICE ÚZEMÍ
- NAVRHOVANÉ OBJEKTY
- VOZOVKA - ASFALTOVÝ POVRCH
- PARKOVACÍ STÁNÍ - ZÁMKOVÁ DLAŽBA
- PARKOVACÍ STÁNÍ - ZATRAVNĚVACÍ DLAŽBA
- KOMUNIKACE - ZATRAVNĚVACÍ DLAŽBA
- CHODNÍK - ZÁMKOVÁ DLAŽBA
- ZELEŇ

±0,000 = 291,400 m n.m. Bpv

|              |         |       |
|--------------|---------|-------|
| POPIS REVIZE | REV. Č. | DATUM |
|              |         |       |
|              |         |       |

|                                        |   |               |
|----------------------------------------|---|---------------|
| GP, HIP:<br><b>pro archi</b> tech 01.6 | AKCE<br><b>RETAIL PARK SÁZAVA</b><br>k.ú. Sázava, parcelní č. 421/1-7 a 1835/1<br>ul. Poznaňská, 285 06 Sázava |               |
| ČÁST:<br><b>pro archi</b> tech 01.6    | STAVEBNÍK<br><b>STRADEXA, s.r.o.</b><br>Štěrboholská 1404/104<br>102 00 Praha 10 – Hostivař                    |               |
| HIP                                    | ING. ANTONÍN PROCHÁZKA                                                                                         | PARÉ          |
| ZODPOVĚDNÝ PROJEKTANT                  | ING. ANTONÍN PROCHÁZKA                                                                                         |               |
| VYPRACOVAL                             | ING. ARCH. OLGA BADOVÁ                                                                                         | AUTORIZACE    |
| PROJEKTOVÝ STUPEŇ                      | ZMĚNA STAVBY PŘED DOKONČENÍM                                                                                   |               |
| ČÁST                                   | <b>C - SITUAČNÍ VÝKRESY</b>                                                                                    |               |
| DATUM                                  | 09/2026   |               |
| PŘÍLOHA                                | ZAKÁZKA Č. GP                                                                                                  | 03-2025       |
| SITUAČNÍ VÝKRES AREÁLU                 |   | ČÍSLO PŘÍLOHY |
|                                        |   | C.X           |