
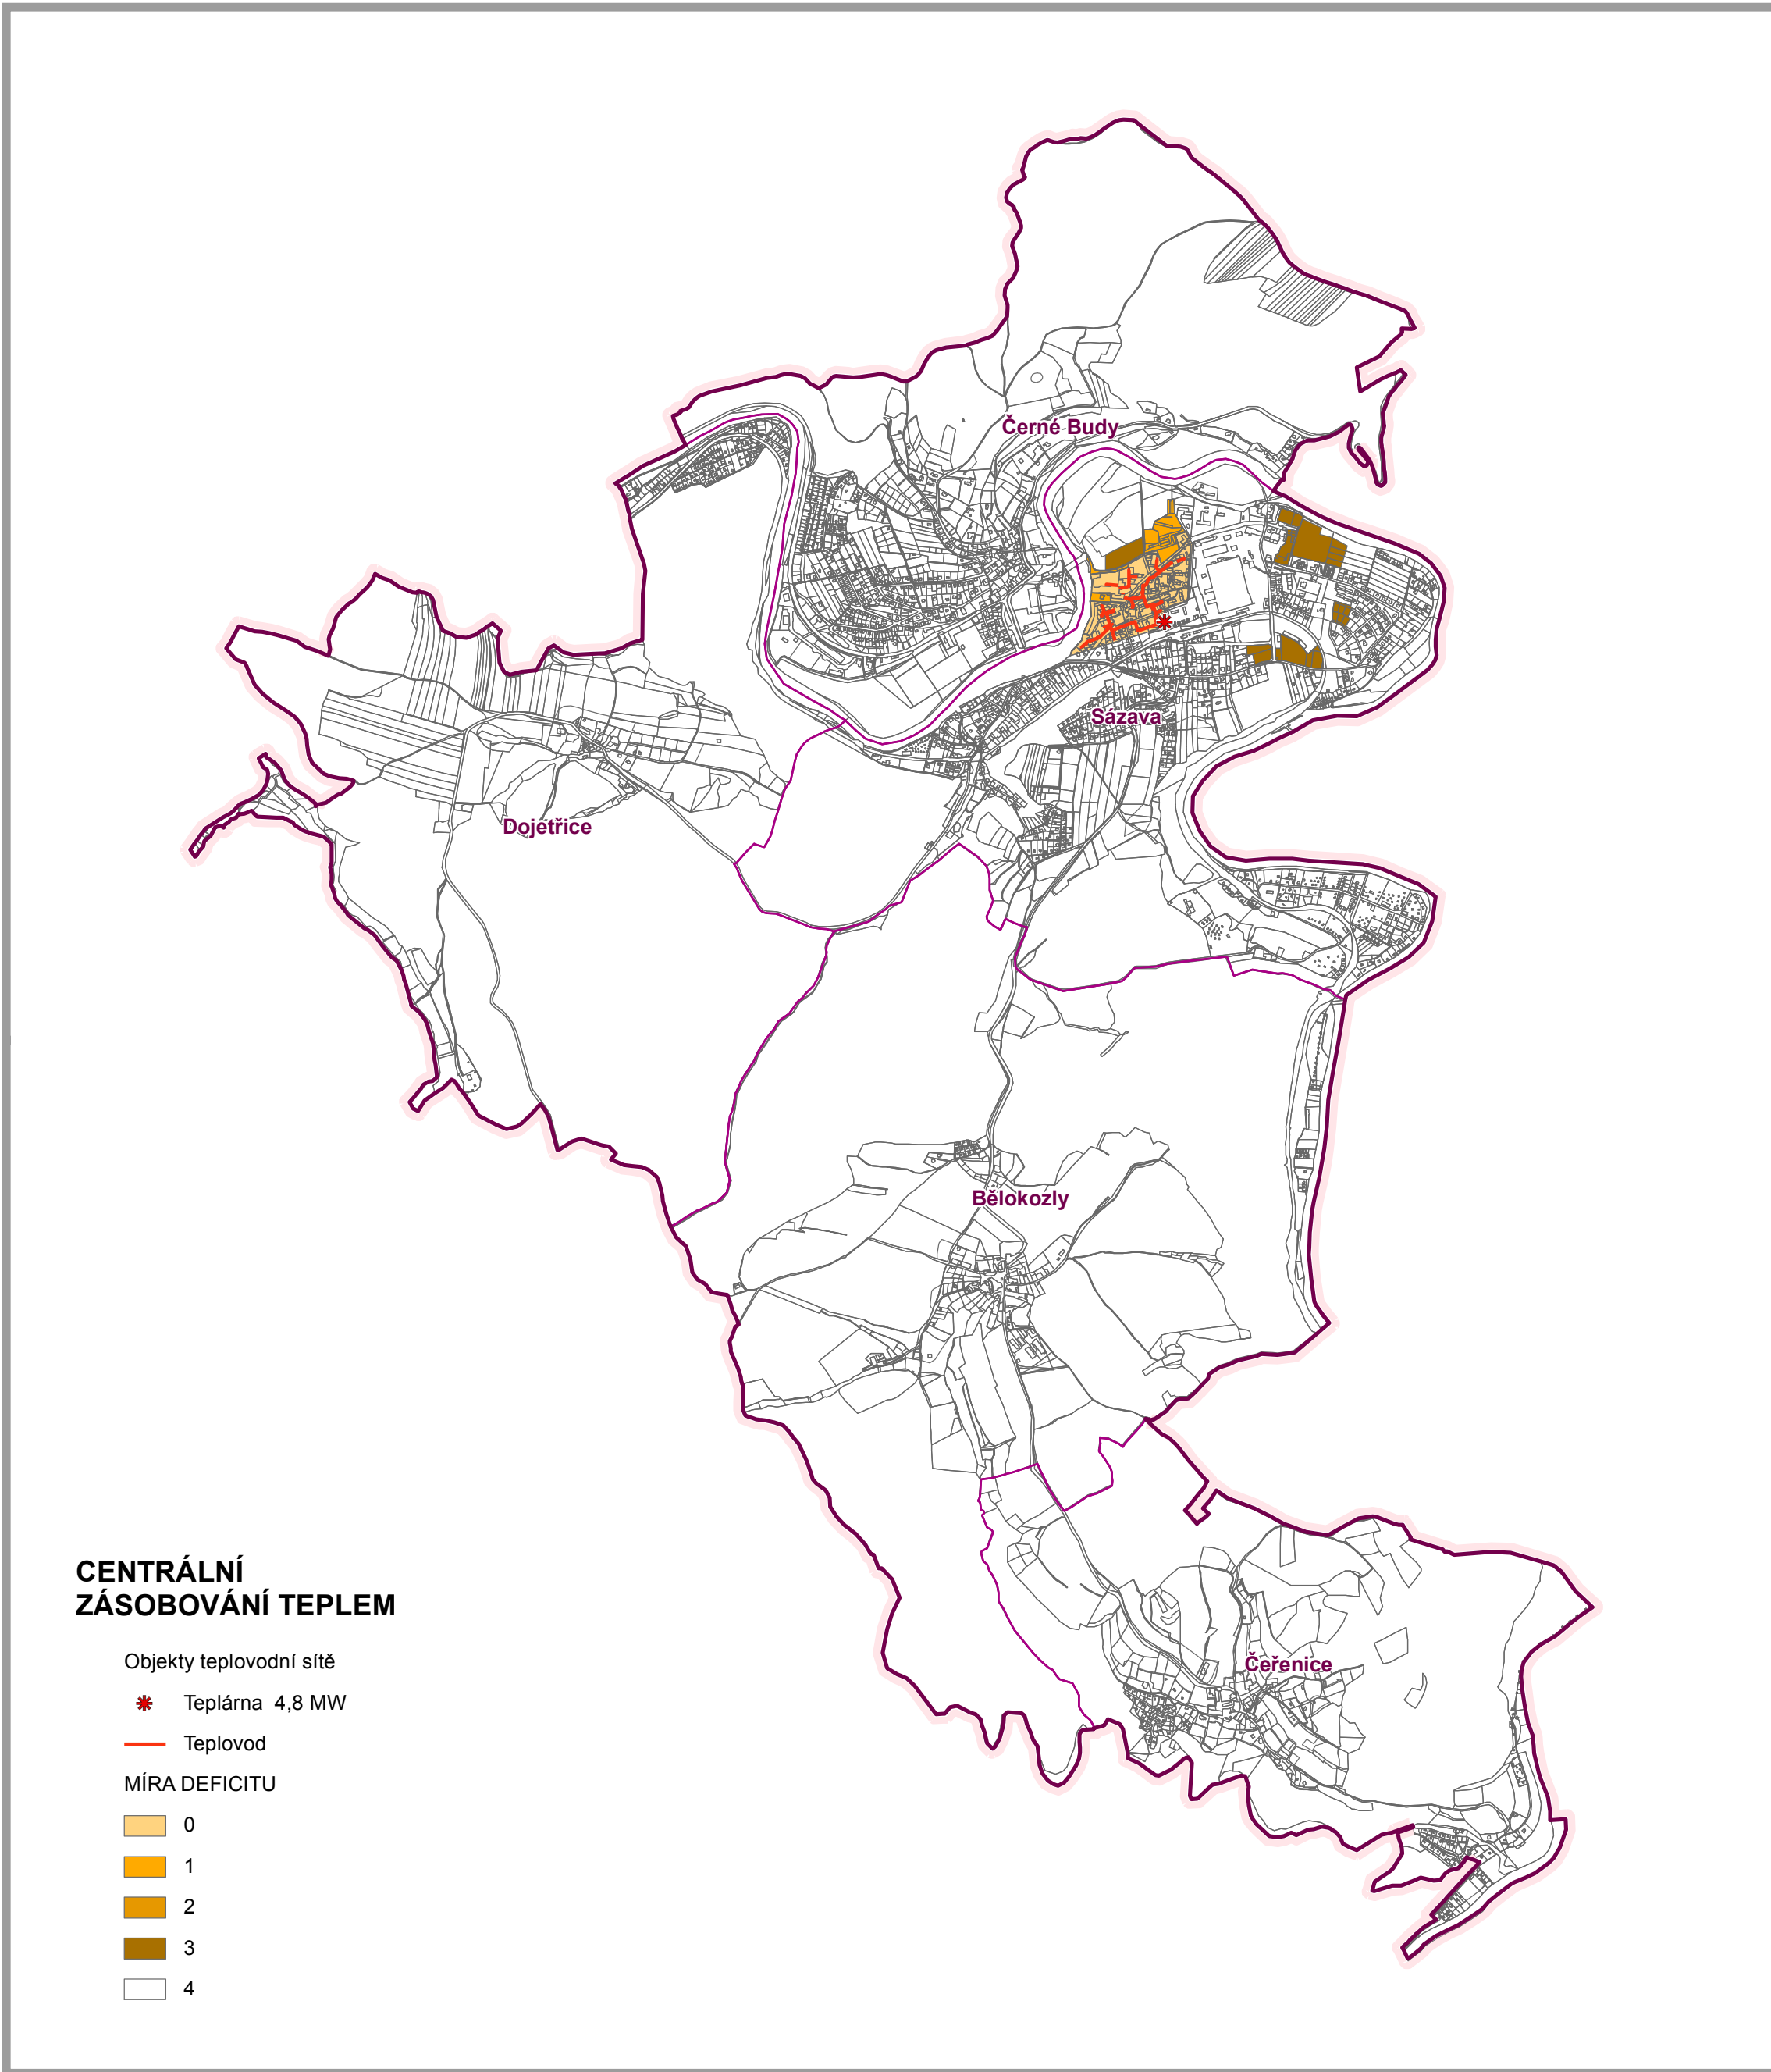
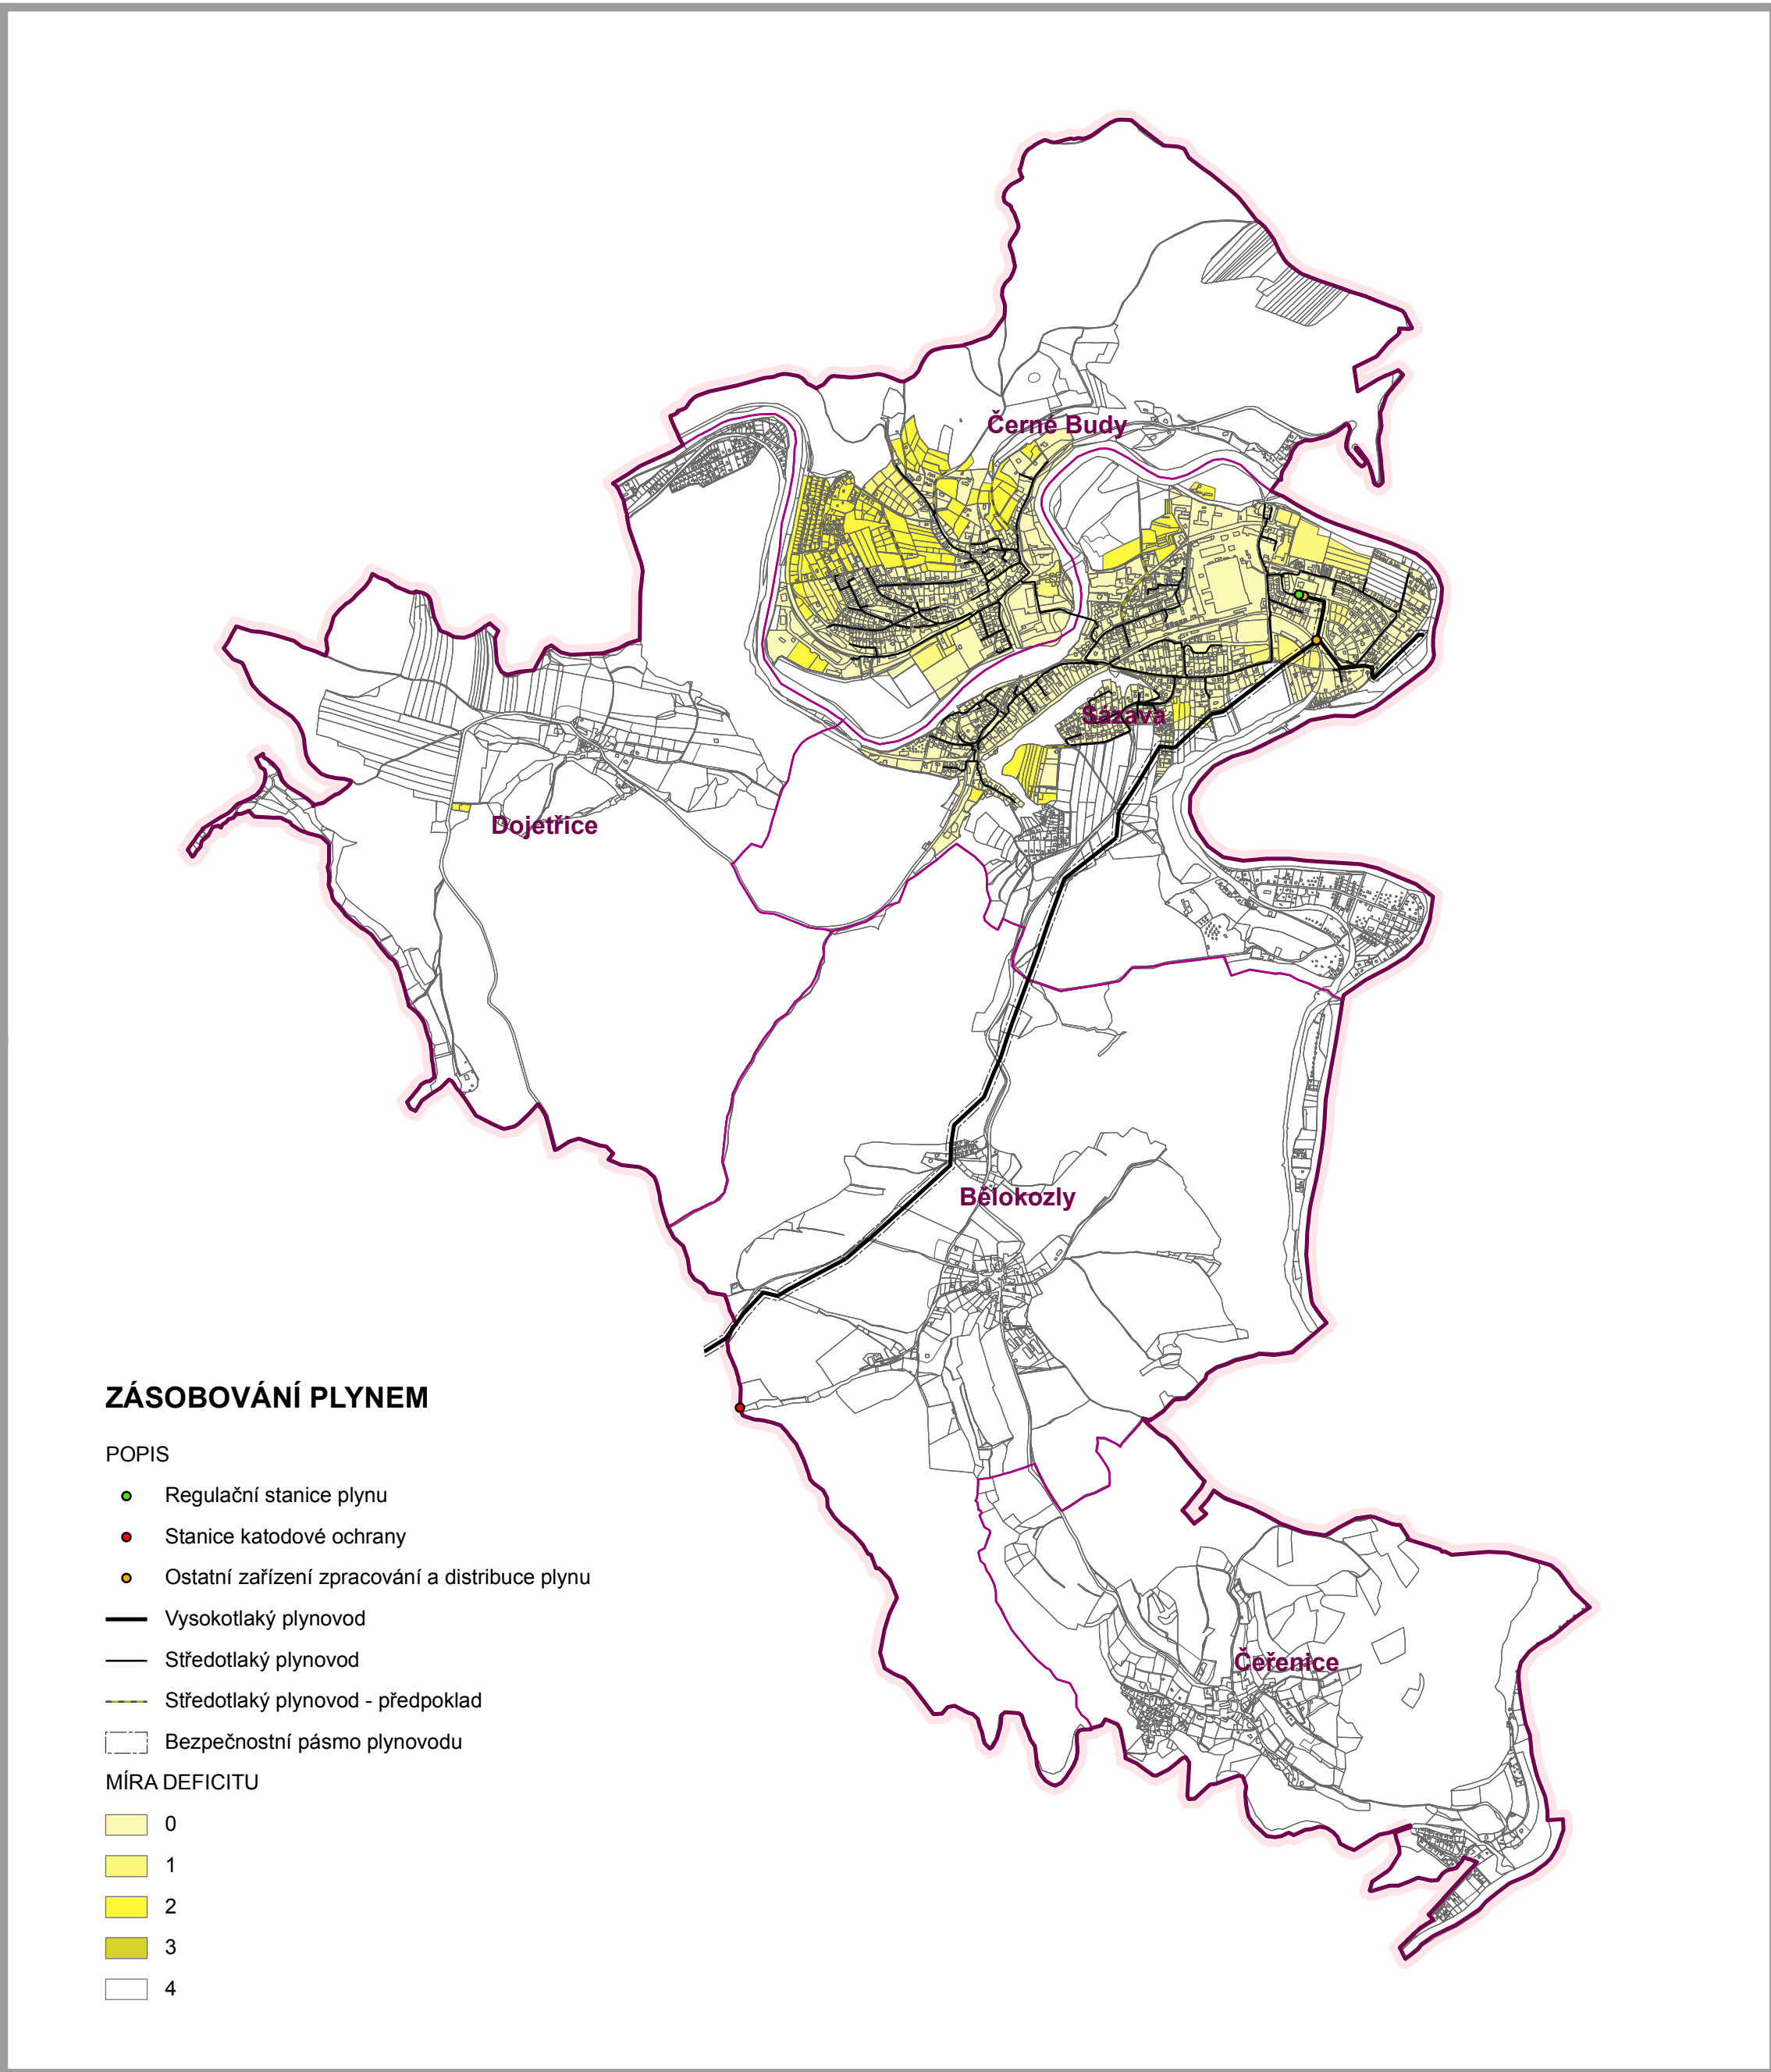
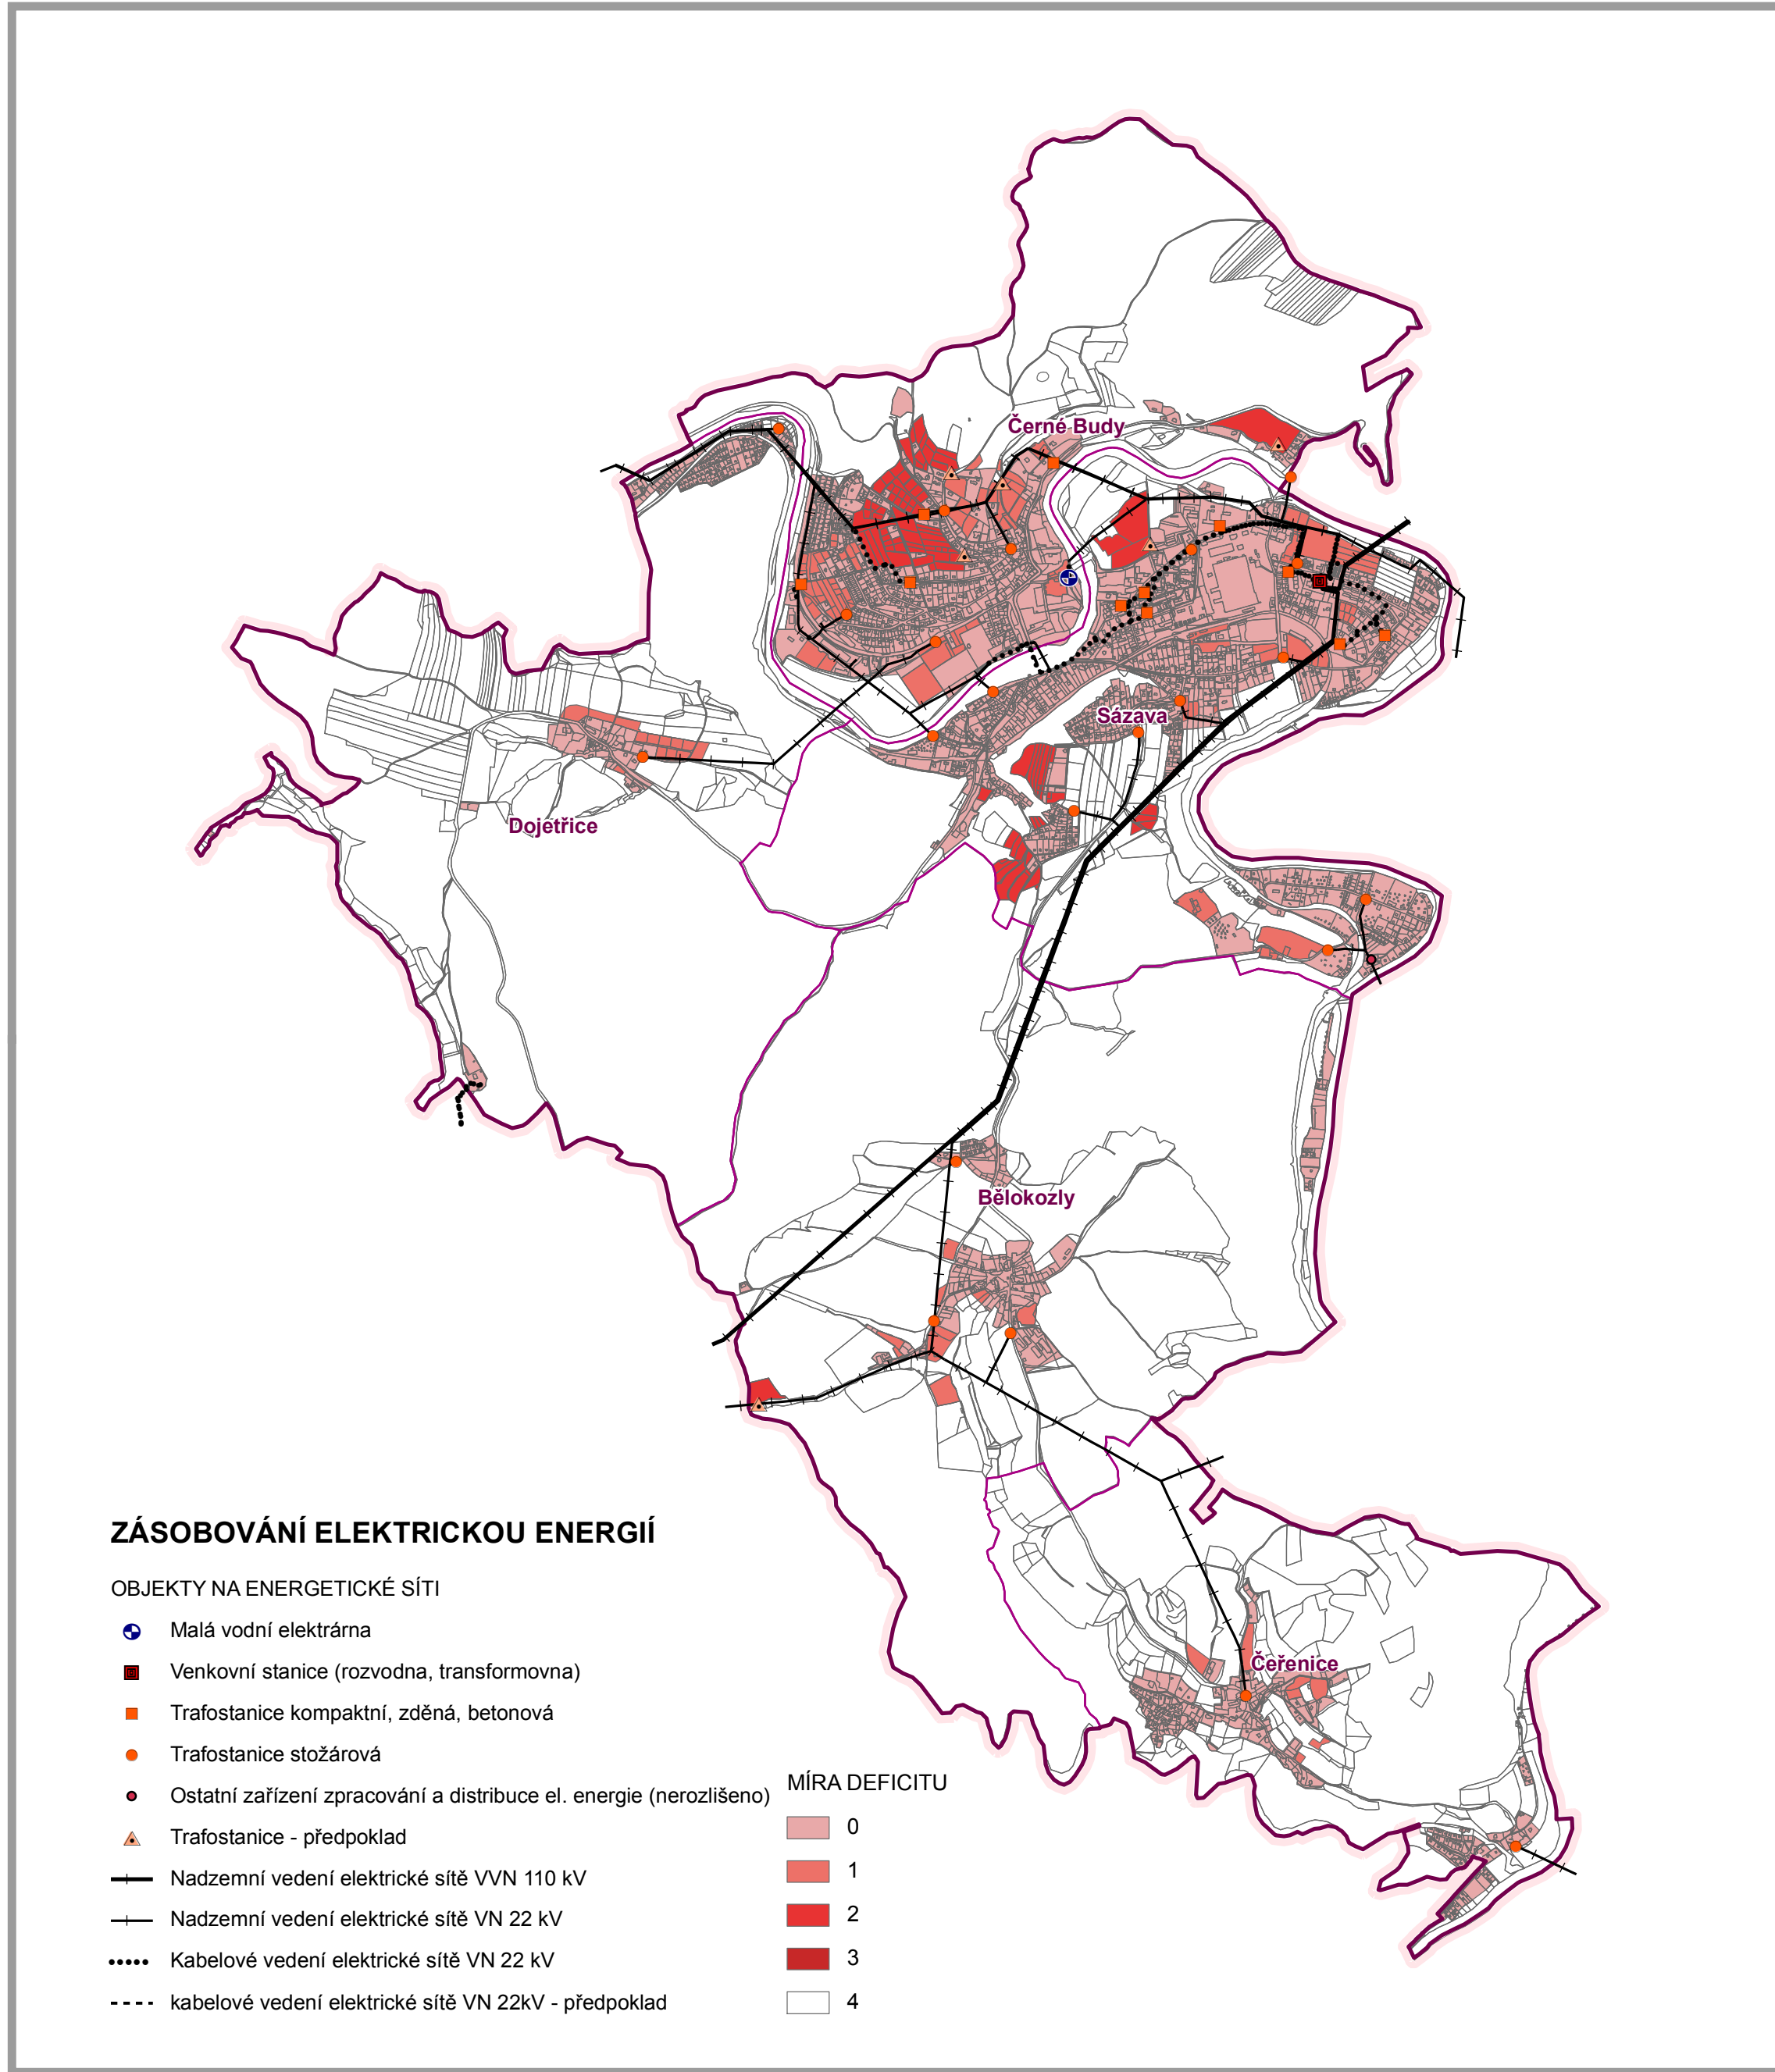
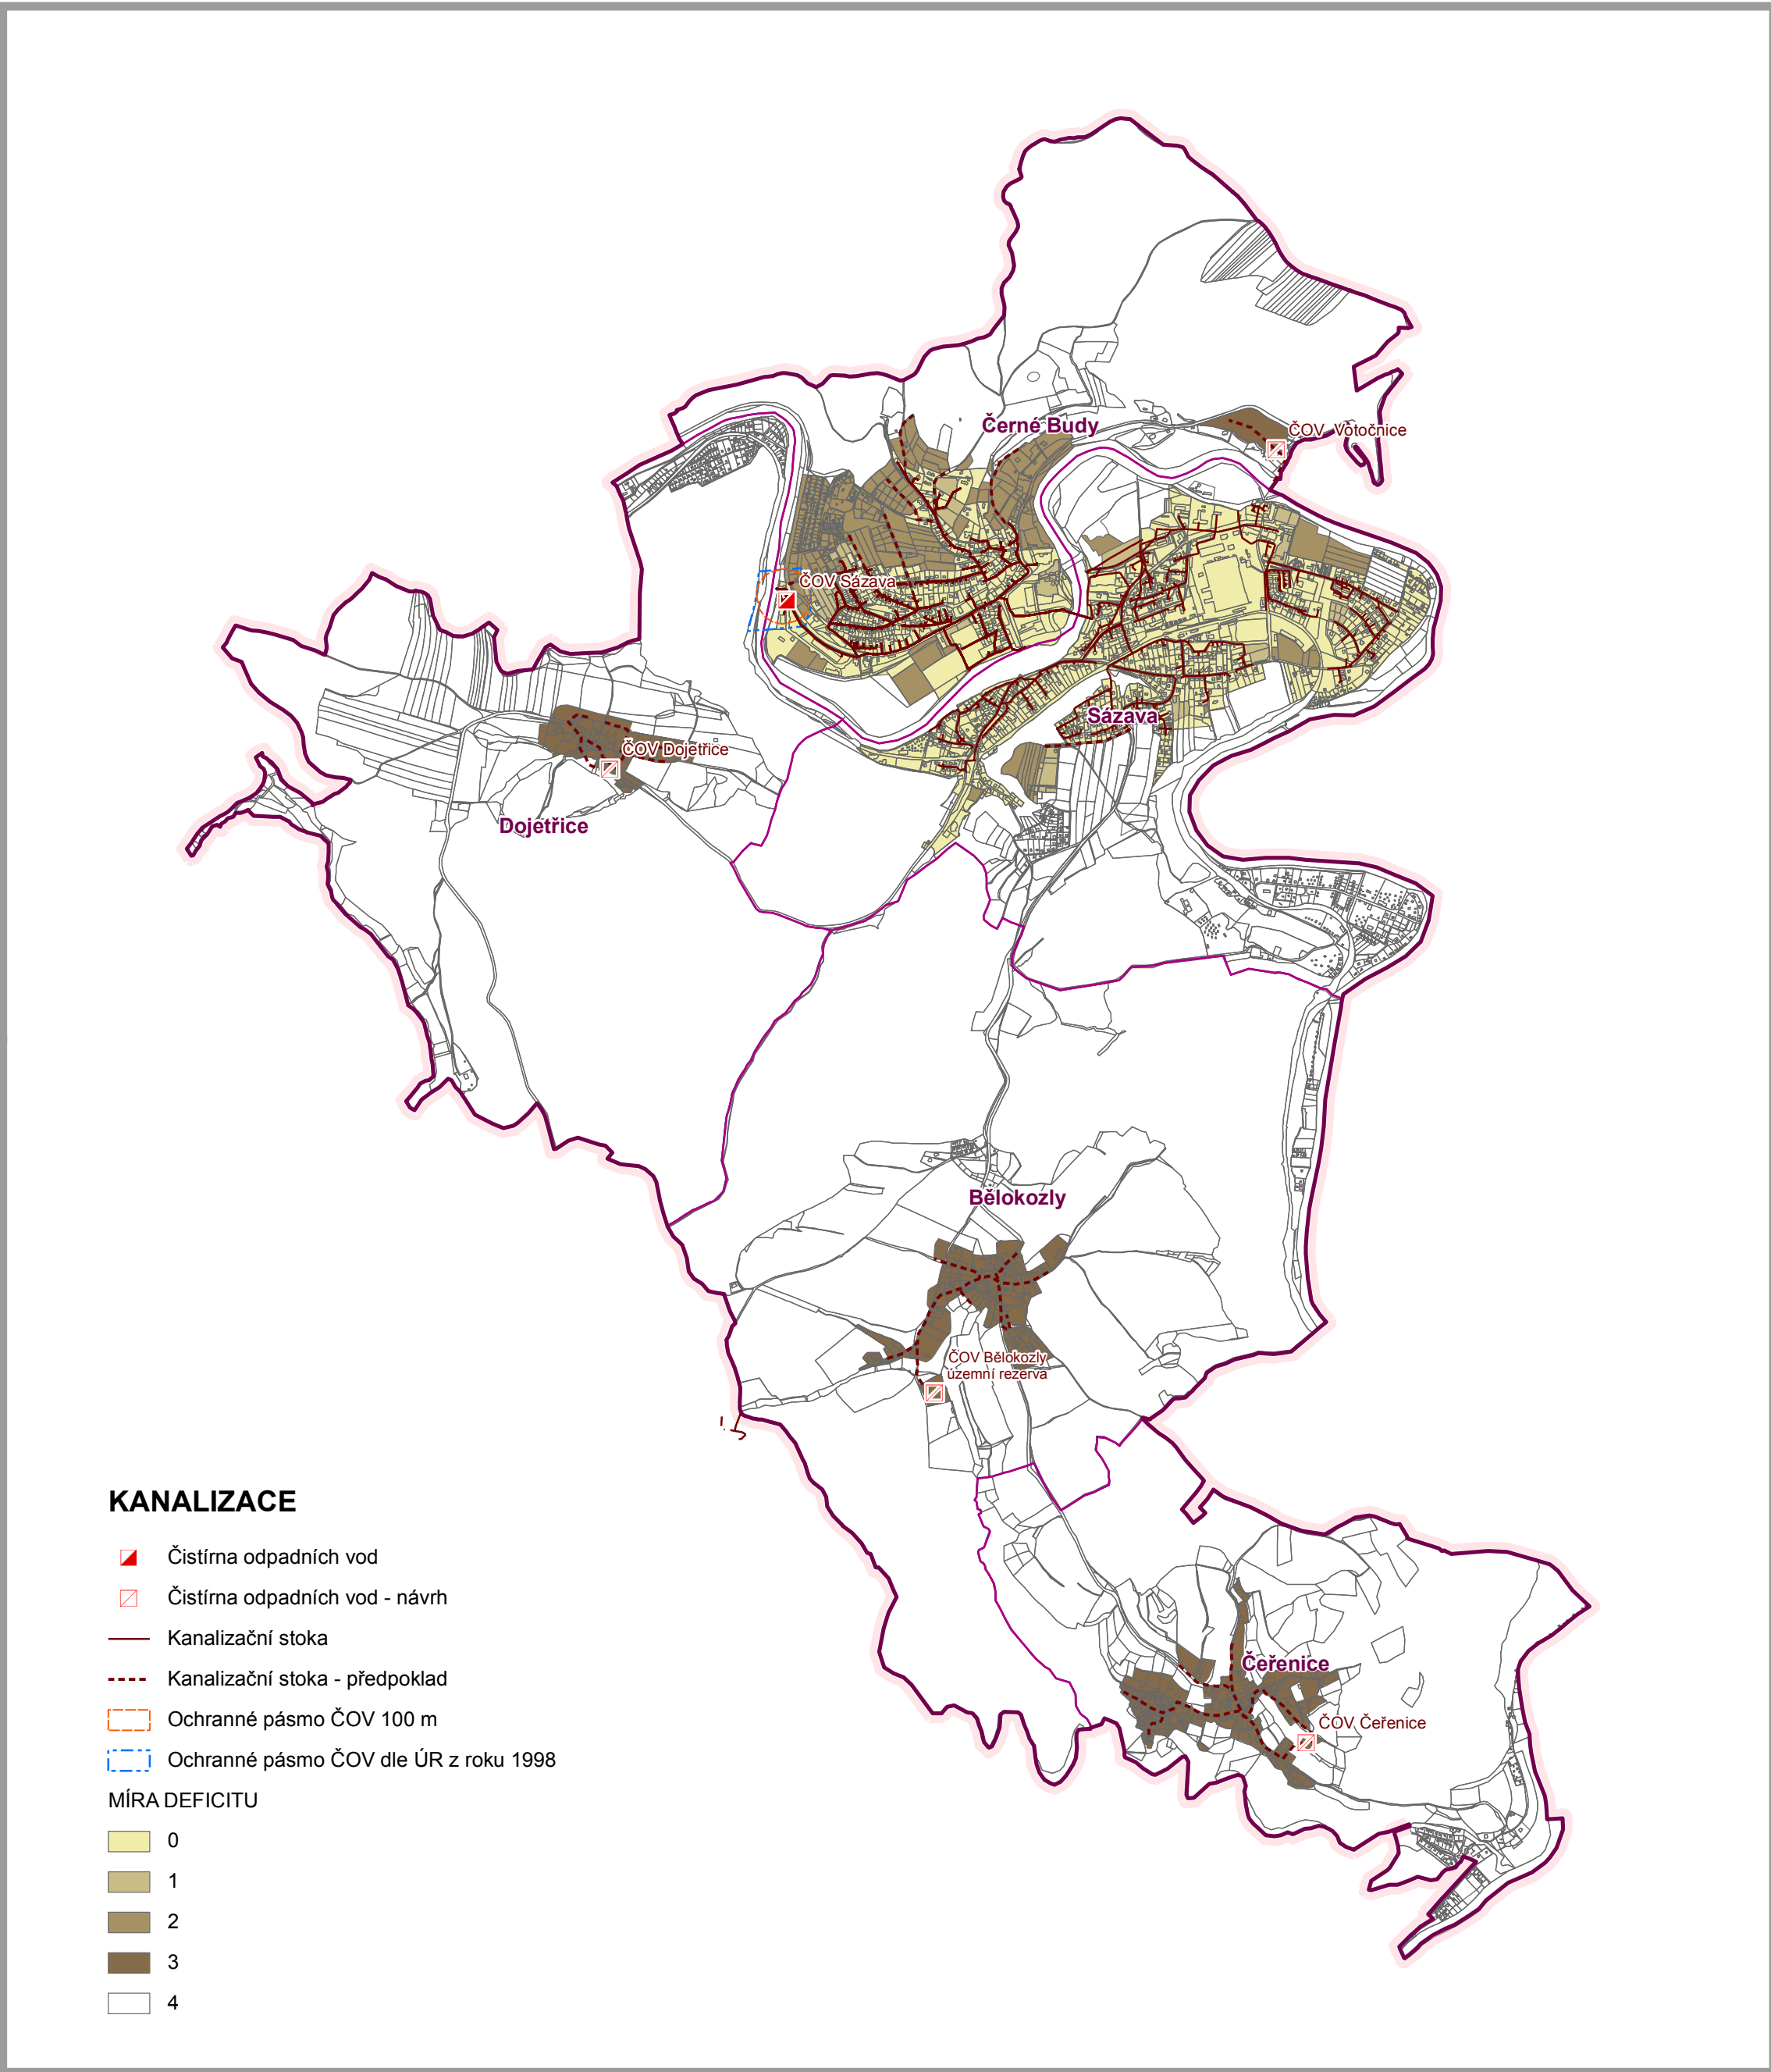


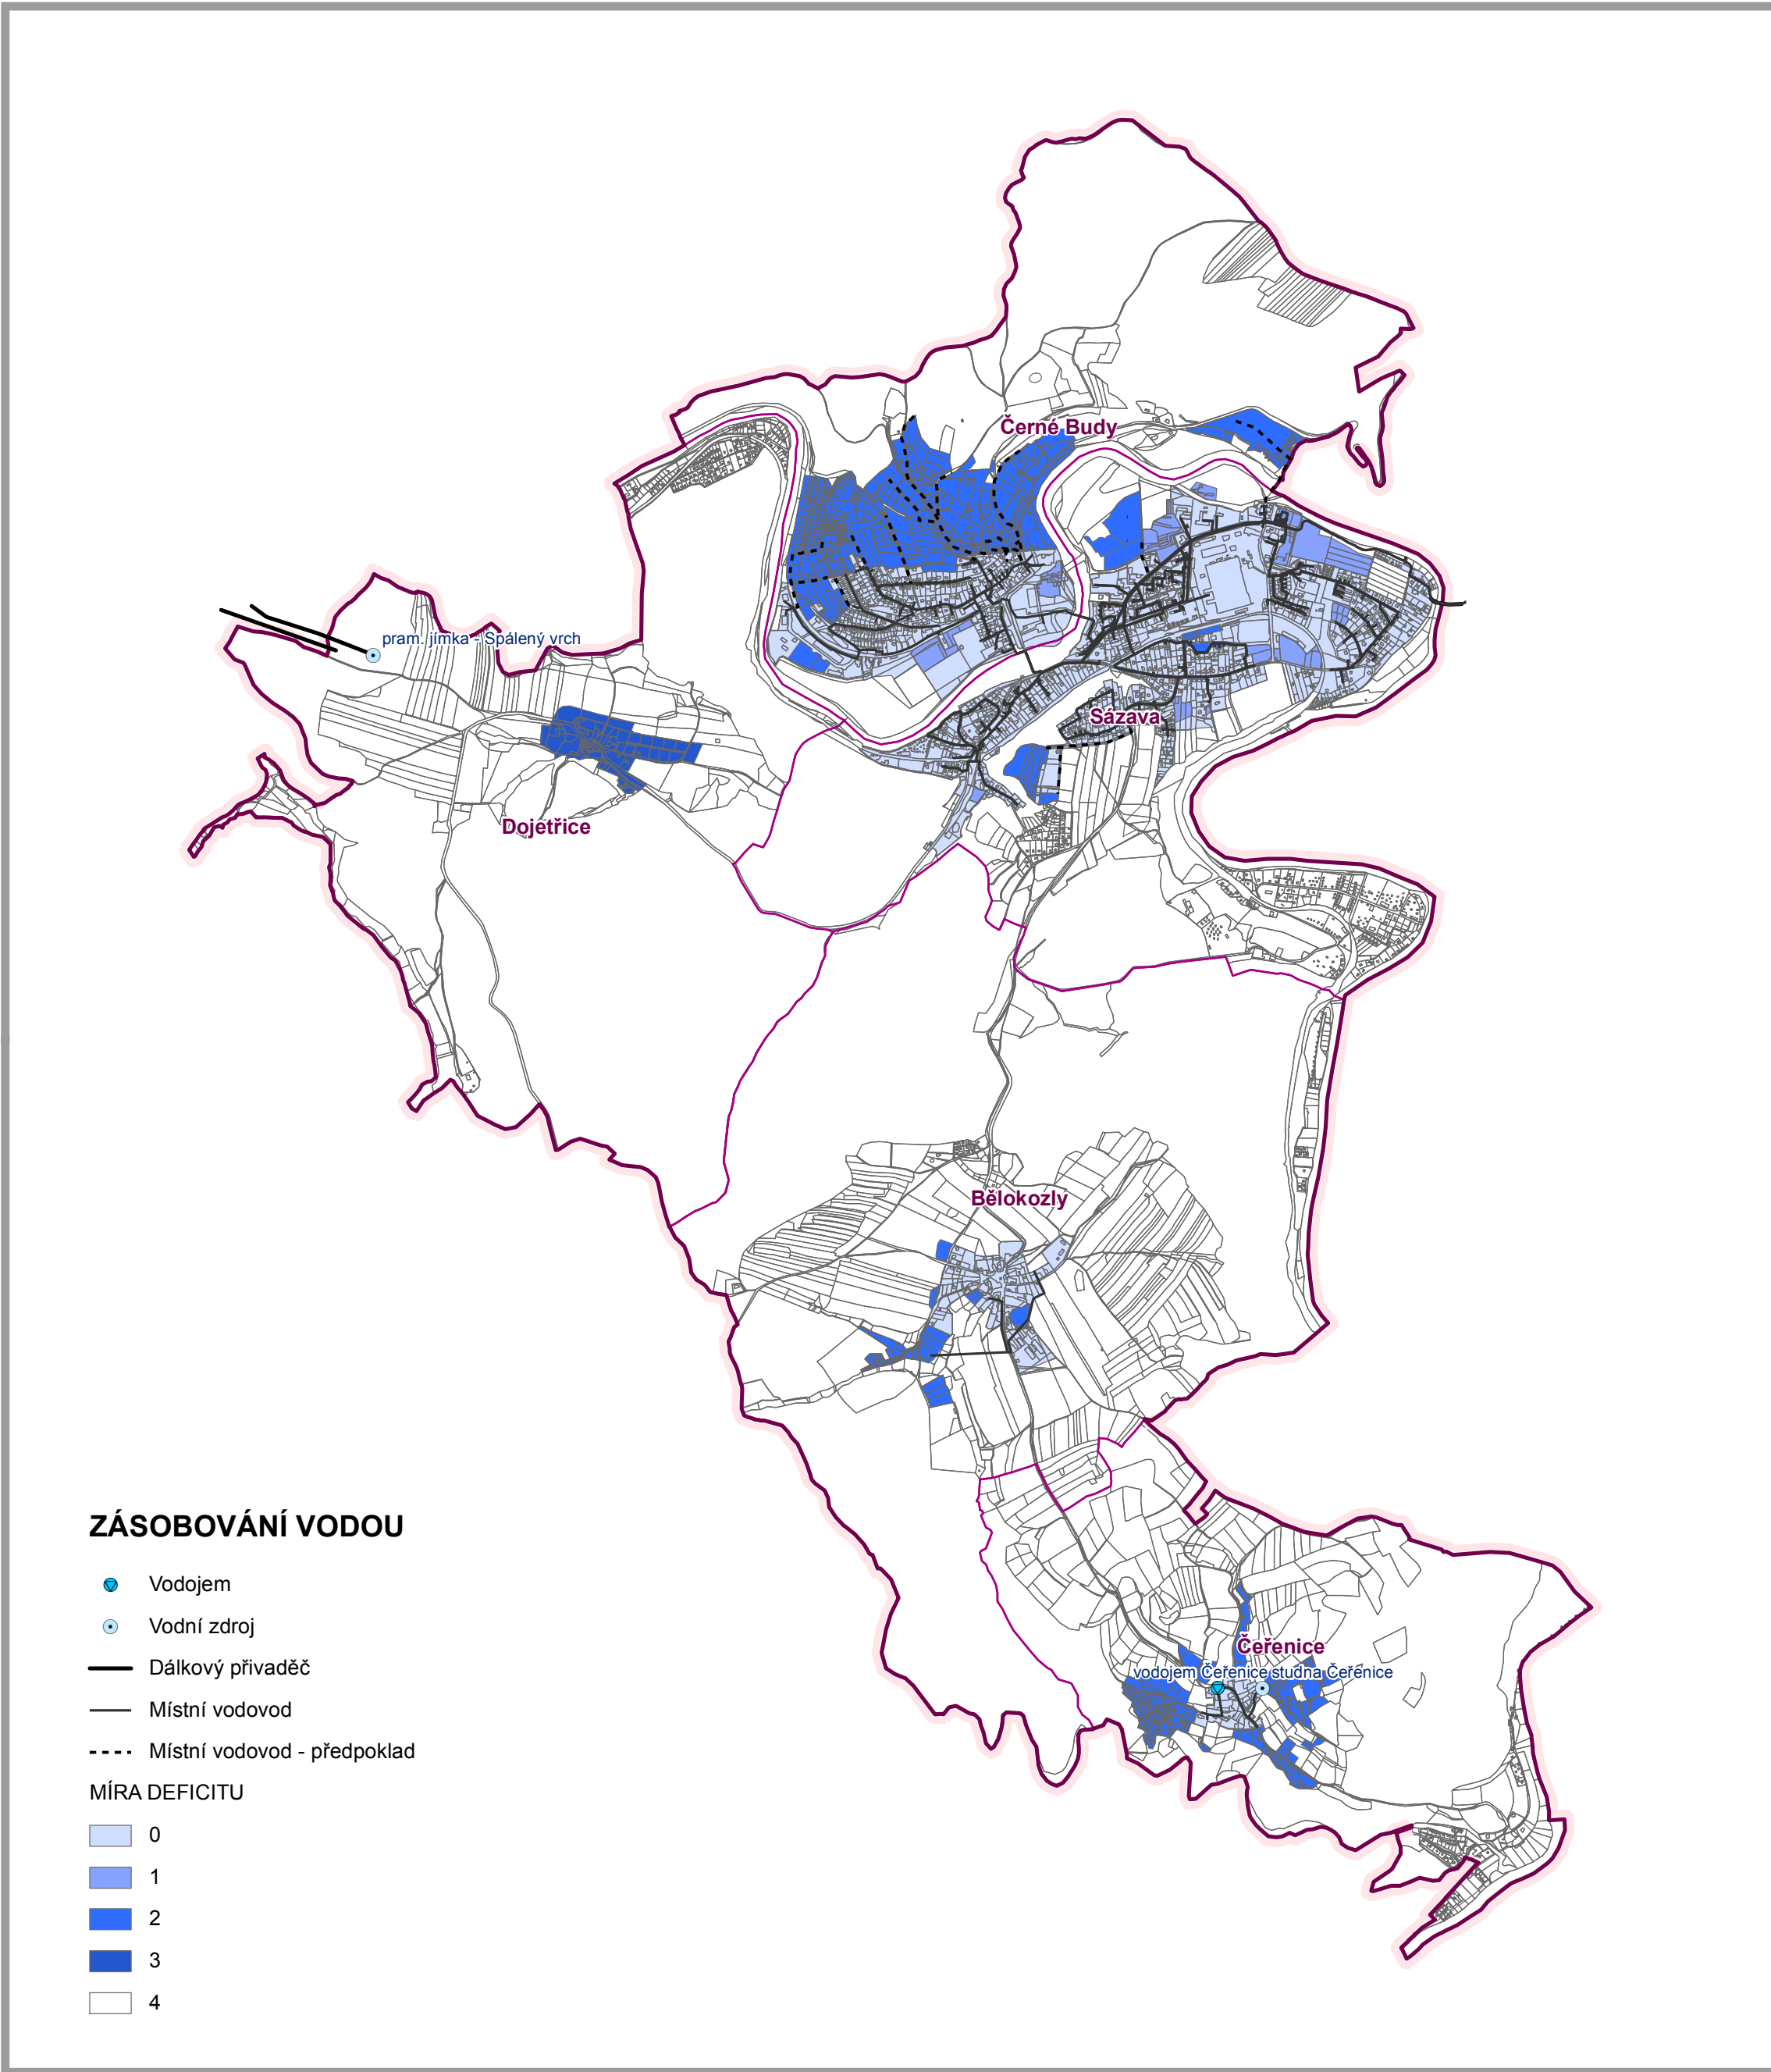

KOMENTÁŘ:

MIRA DEFICITU

- 0 - území s dostatečným stávajícím obslužením daným subsystémem inženýrských sítí
1 - území snadno napojitelné na stávající distribuční rozvody
2 - území napojitelné s vynaložením průměrných investic a nevyžadující zásahy do koncepce vnějšího systému
3 - území napojitelné s vynaložením vysokých investic nebo vyžadující složitější koncepční zásahy do stávající sítě nebo ucelené koordinované technické řešení v rámci rozsáhlejší rozvojové plochy
4 - území neobslovené daným subsystémem, ve kterém napojení není vůbec navrhováno

Záznam o účinnosti			
Označení správního orgánu, který změnu ÚP vydal:	Zastupitelstvo města Sázavy		
	Datum nabytí účinnosti změny ÚP:		
Oprávněná osoba pořizovatele	jméno a příjmení:	Mgr. Vladimír Dvořák	
podpis	funkce:	starosta města Sázavy	

Územní plán Sázavy - Změna č.3			
Pořizovatel : Městský úřad Sázava	02B - Schéma koncepce technické infrastruktury		
	Měřítko : 1 : 25 000		
Projektant : Ing.arch. František Pospíšil a kol.	Zak. č. 241/2022		
Etapa: Dokumentace pro vydání změny č. 3	Datum : 1 / 2023		
	Paré č.: [1] [2] [3] [4]		

Technologie zpracování : GIS - datový model : MINS/ESRI - souřadnicový systém : S - JTSK