


# Koordinální výkres - stávající technická infrastruktura - vodohospodářské systémy - 1 : 2 000 - Na Kácku (Z-S4)

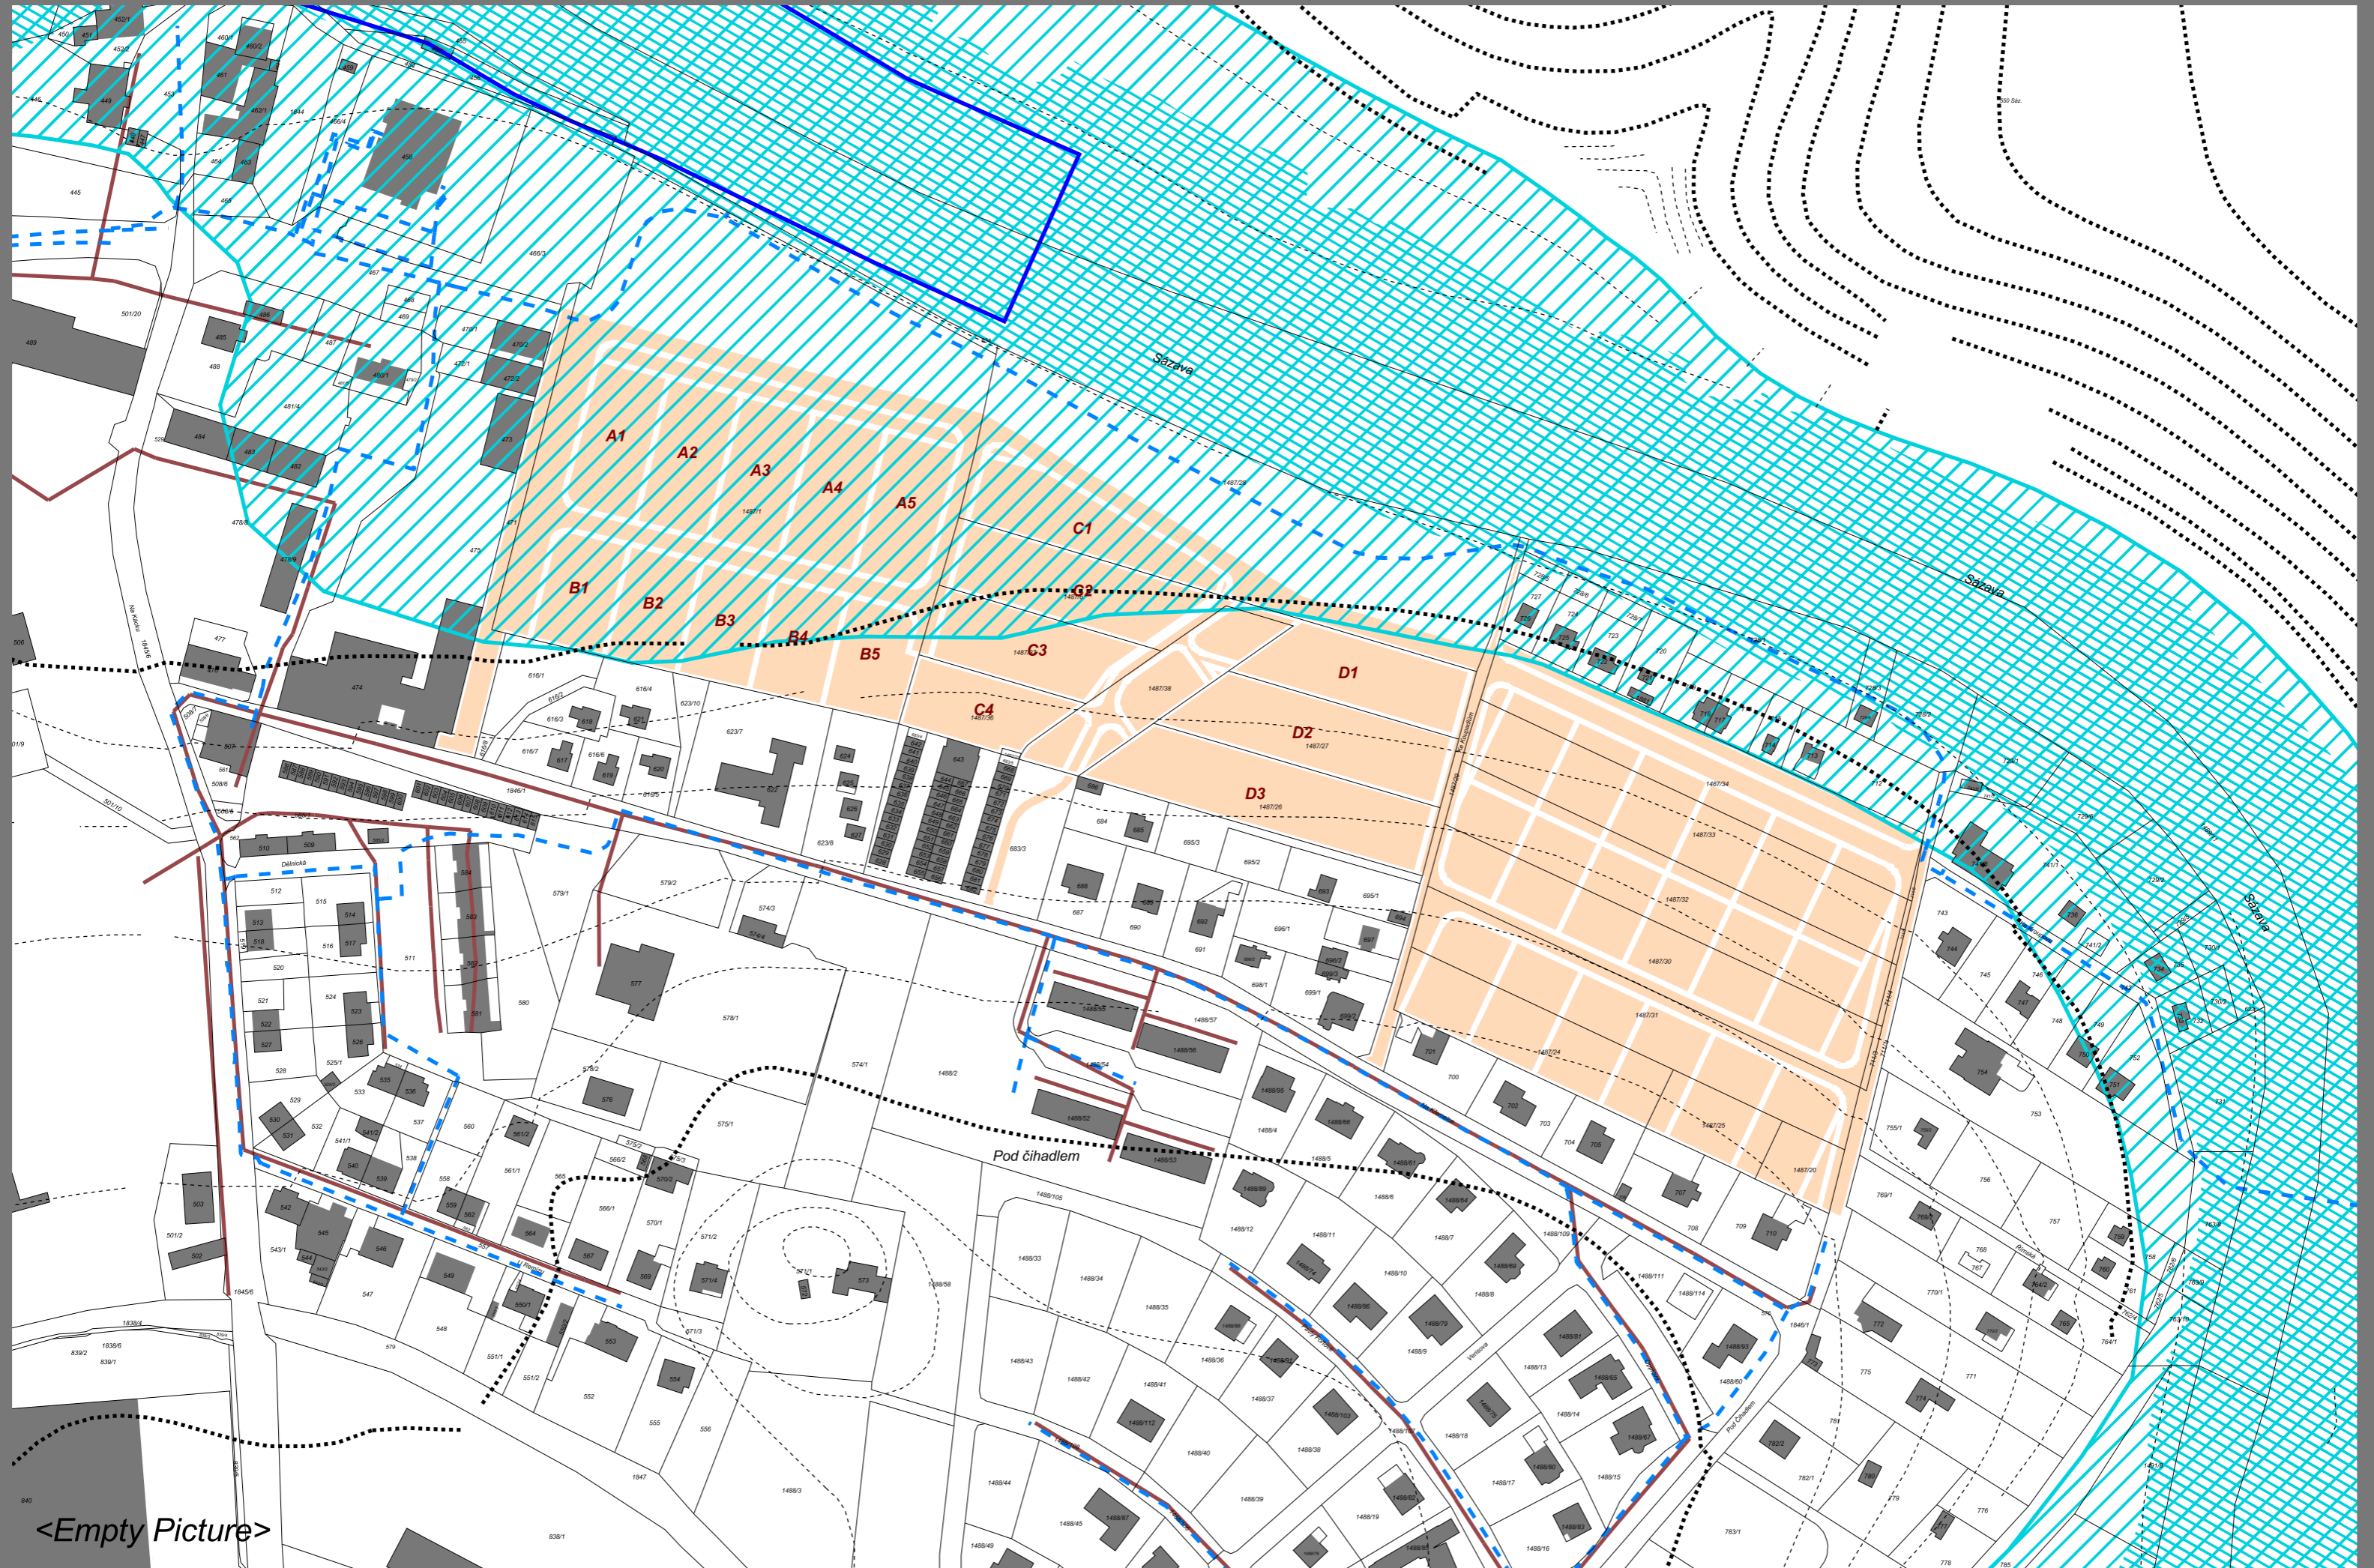

<Empty Picture>