


Koordinační výkres - stávající technická infrastruktura - energetika, spoje - 1 : 2 000 - Na Kácku (Z-S4)

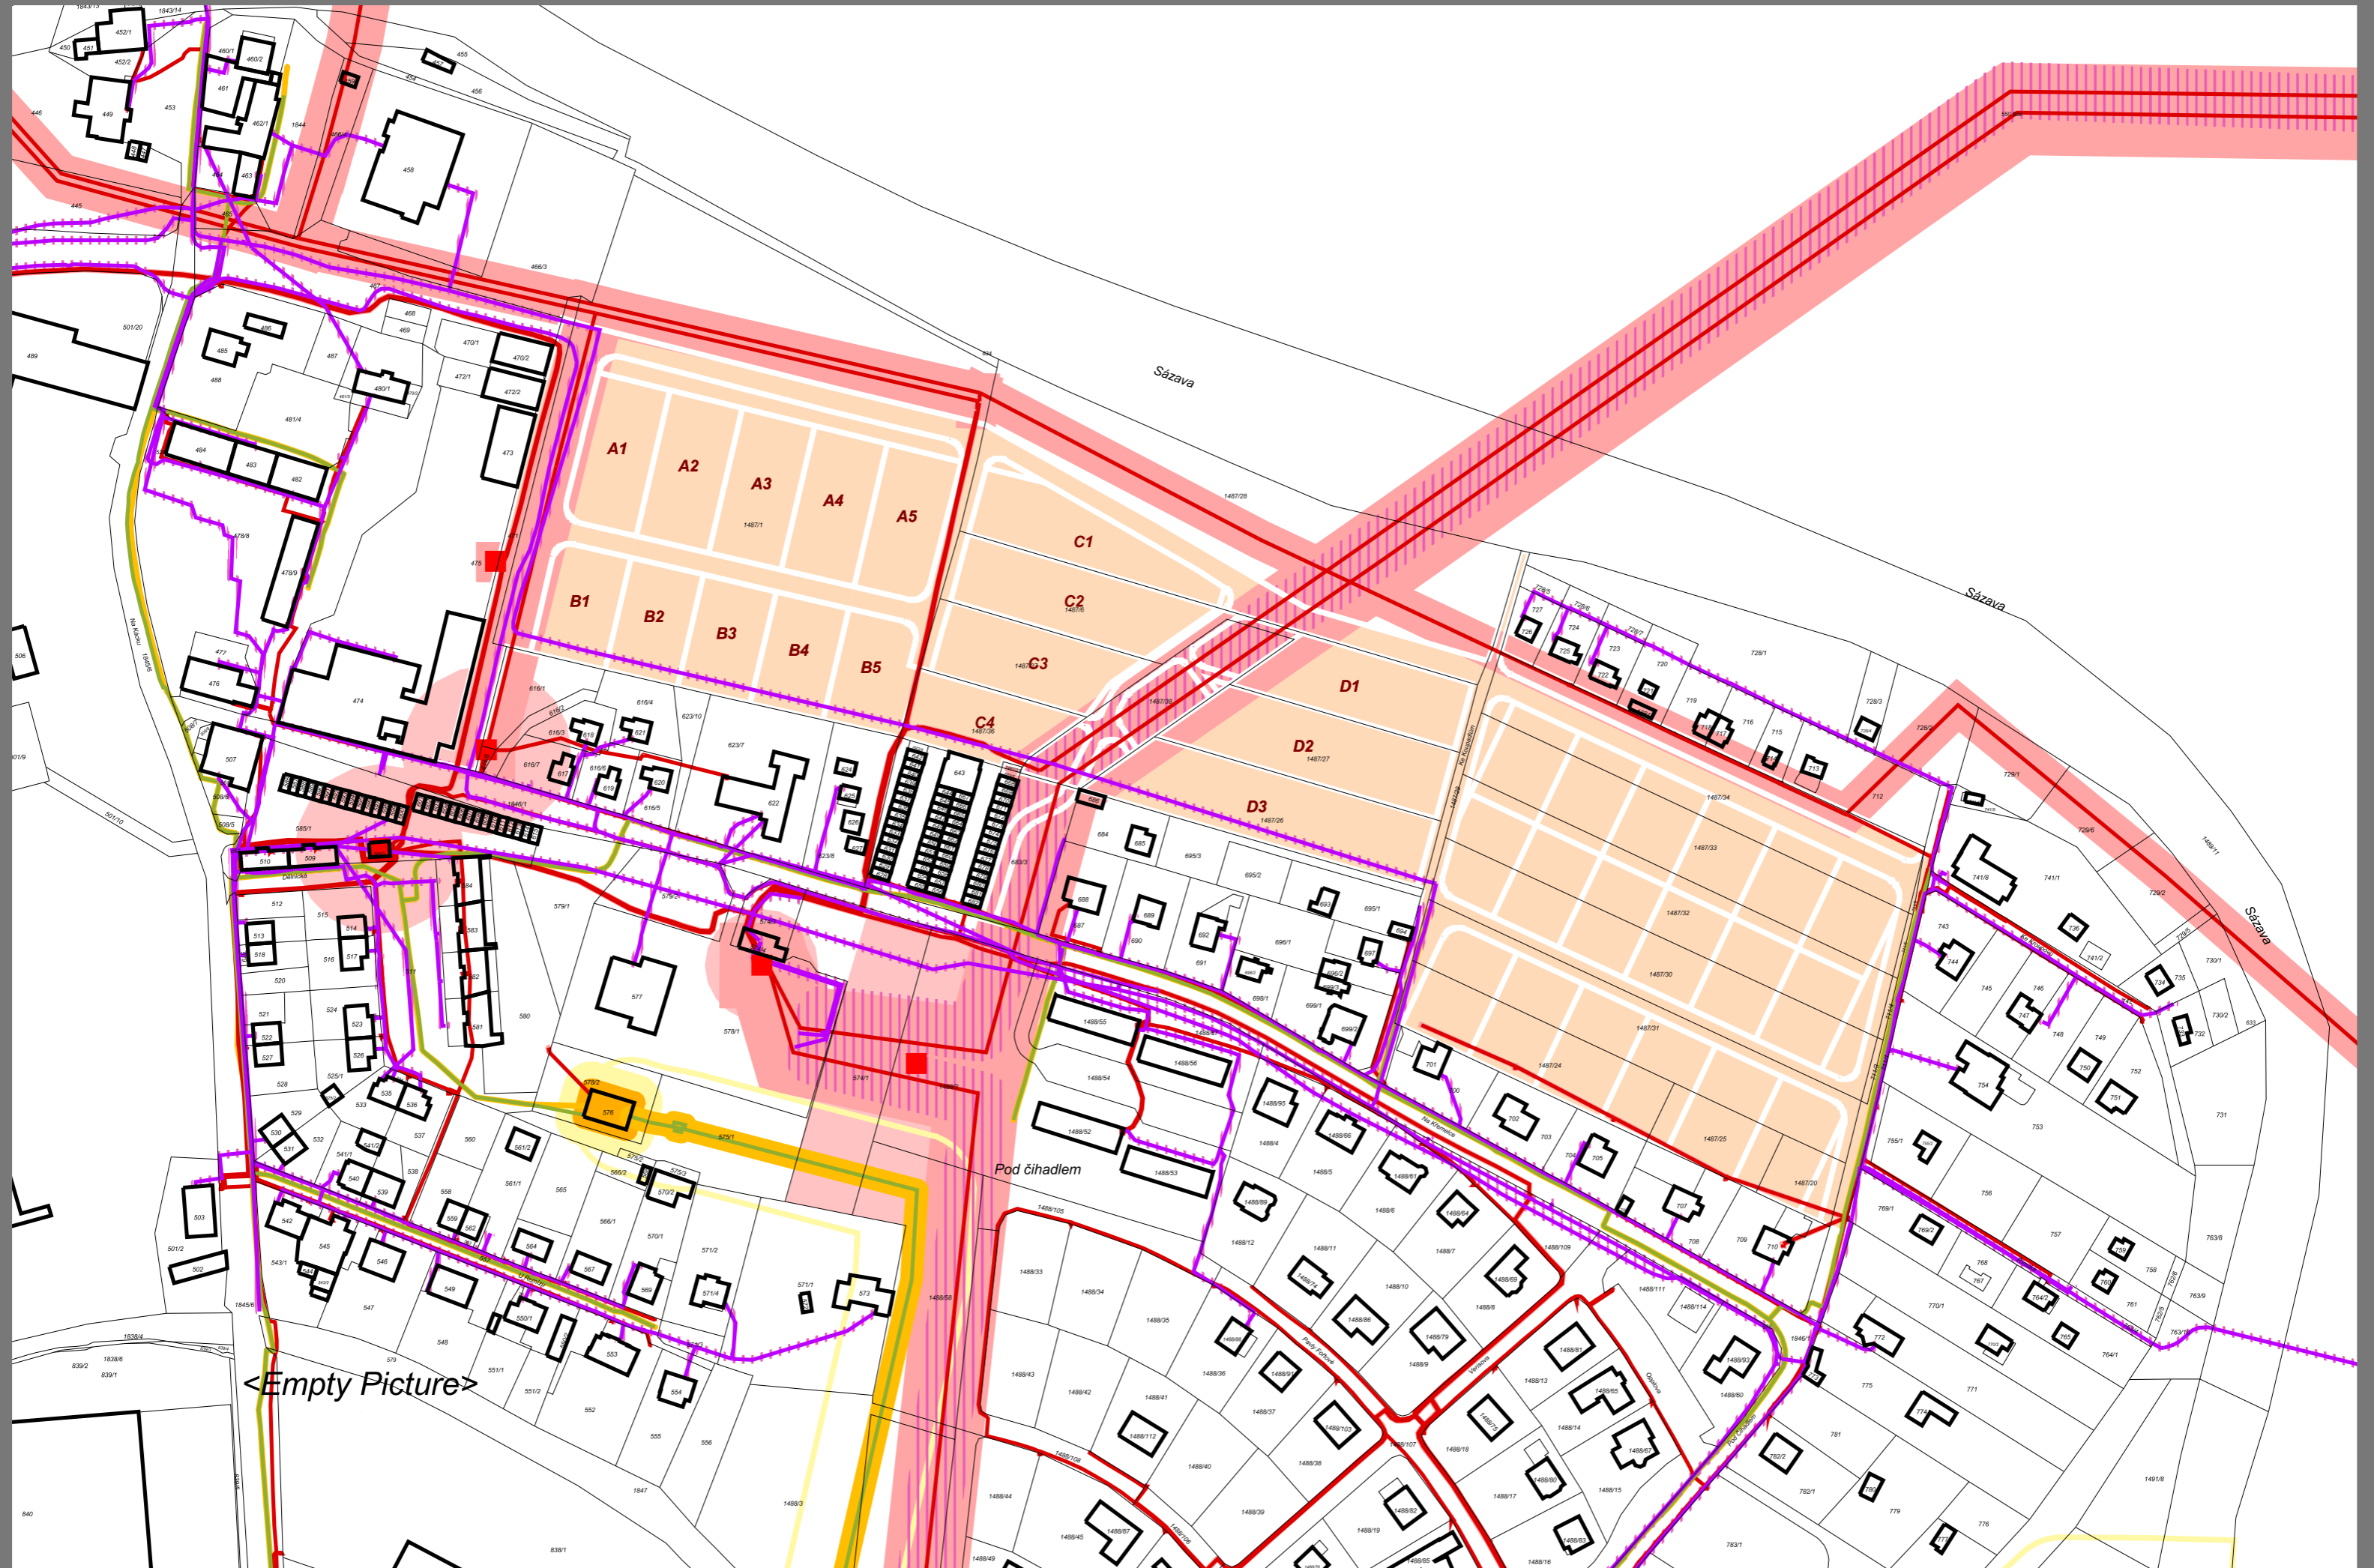

<Empty Picture>