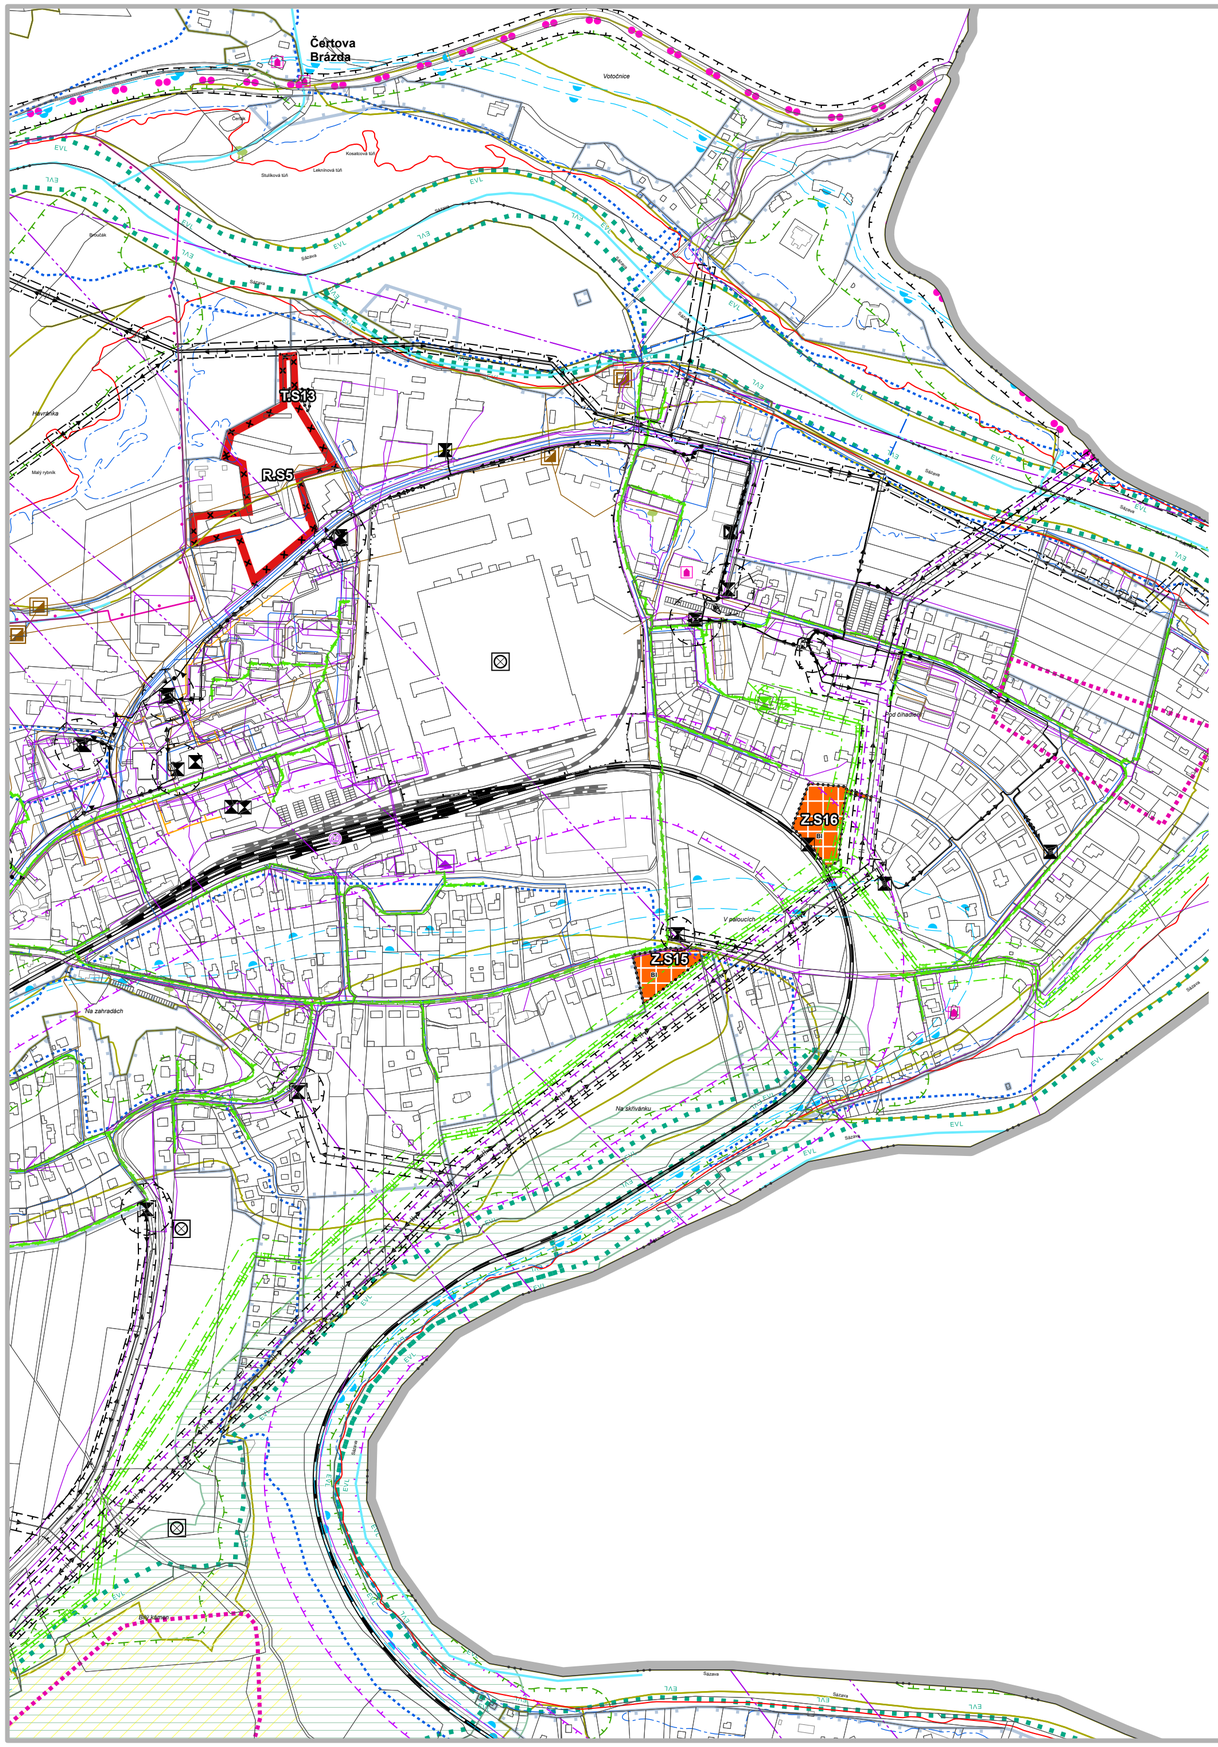


Limity a údaje v území

- ochranné pásmo silnic
- ochranné pásmo železnice
- železniční vlečka
- železniční trať
- železniční zastávka
- turistická trasa
- cyklotrasa
- ochranné pásmo vodního zdroje
- vodovod
- čerpací stanice odpadních vod
- čistírna odpadních vod
- kanalizace
- území zvláštní povodně pod vodním dílem
- aktivní zóna záplavového území
- záplavové území
- vodní tok
- nadzemní vedení elektrické energie VN 22 kV
- podzemní vedení elektrické energie VN 22 kV
- nadzemní vedení elektrické energie VN 110 kV
- trafostanice
- ochranné pásmo elektrického vedení
- ochranné pásmo trafostanice
- VTL plynovod s tlakem do 40 barů včetně
- STL plynovod
- regulační stanice plynu
- objekt na plynovodní síti
- katodová ochrana
- bezpečnostní pásmo plynovodu
- ochranné pásmo plynovodu
- ochranné pásmo objektů na plynovodní síti
- bezpečnostní pásmo objektů na plynovodní síti
- teplovod
- radioreleová trasa
- ochranné pásmo telekomunikačního vedení
- telekomunikační vedení
- telekomunikační zařízení
- přírodní rezervace
- natura 2000
- památný strom
- významný krajinný prvek registrovaný
- biotop velkých savců
- vzdálenost 30m od kraje lesa
- hranice BPEJ
- území s archreologickými nálezy
- ochranné pásmo národní kulturní památky
- nemovitá kulturní památka
- zóny havarijního plánování
- staré ekologické zátěže

- řešené území
- hranice katastrálních území
- R - územní rezerva rušená změnou č.5 (BH - bydlení hromadné)
- Z - zastavitelná plocha navržená změnou č.5
- T - transformační plocha navržená změnou č.5


Plochy s rozdílným způsobem využití - návrh

- BI - bydlení individuální
- VL - výroba lehká

Grafika pozadí

- zastavěné území dle ÚP

Celé správní území je zájmovým územím Ministerstva obrany z hlediska povolování vyjmenovaných druhů staveb

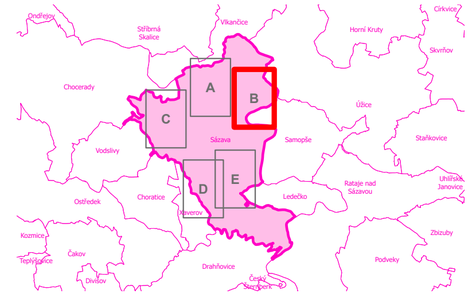

Záznam o účinnosti

Označení správního orgánu, který změnu územního plánu vydal: Otisk úředního razítka:

Zastupitelstvo města Sázava

Datum nabytí účinnosti:

Jméno a příjmení, funkce a podpis oprávněné úřední osoby pořizovatele:
Ing. Michal Vršecký
zástupce pořizovatele

Odpovědný projektant:
Ing. Petr Laube
Autorizovaný architekt pro obor územní plánování
ČKA 03 889
Vojtěšská 391, 277 11 Neratovice

Ing. Petr Laube
Digitálně podepsal Ing. Petr Laube
Datum: 2026.09.24 14:02:04 +02'00'

Autorský kolektiv:
Ing. Petr Laube

Pořizovatel:
Městský úřad Sázava
nám. Voskovce a Wericha 356
285 06 Sázava

Objednatel:
Město Sázava
nám. Voskovce a Wericha 356
285 06 Sázava

N

Název akce:

ZMĚNA č.5 ÚZEMNÍHO PLÁNU SÁZAVA

Formát: A2
Datum: 09 / 2026
Měřítko: 1 : 5 000
Číslo paré:

Etapa:
Návrh pro společné jednání a veřejné projednání

Název výkresu:
Koordinační výkres

Číslo výkresu: **4.B**