

Územní plán Sázavy

Změna č. 2


Koordinační výkres změny č. 2

- VYMEZENÍ ÚZEMÍ**
- řešené území změny č. 2
 - hranice katastrálních území
 - hranice parcel dle katastrální mapy
 - vrstevnice zesílená (interval 10 m)
 - vrstevnice hlavní (interval 2 m)
- PLOCHY S ROZDILNÝM ZPŮSOBEM VYUŽITÍ stabilizované / plochy změn**
- PLOCHY BYDLENÍ (§4)**
- bydlení v bytových domech
 - bydlení v rodinných domech - městské a příměstské
 - bydlení v rodinných domech - venkovské
- PLOCHY REKREACE (§5)**
- plochy staveb pro rodinnou rekreaci
 - plochy staveb pro hromadnou rekreaci
 - zahradkové osady
 - rekreace na plochách přírodního charakteru
- PLOCHY OBČANSKÉHO VÝBAVENÍ (§6)**
- komerční zařízení malá a střední
 - tržnice
 - veřejná infrastruktura
 - školovychová a sportovní zařízení
- PLOCHY SMÍŠENÉ OBYTNÉ (§8)**
- plochy smíšené obytné - v centrech měst
 - plochy smíšené obytné - městské
 - plochy smíšené obytné - komerční
- PLOCHY DOPRAVNÍ INFRASTRUKTURY (§9)**
- dopravní infrastruktura - silniční
 - dopravní infrastruktura - železniční
 - ochranné pásmo vedení elektrické sítě
- PLOCHY TECHNICKÉ INFRASTRUKTURY (§10)**
- technická infrastruktura - inženýrské sítě
 - těžký průmysl a energetika
 - lehký průmysl
- PLOCHY VÝROBY A SKLADOVÁNÍ (§11)**
- zemědělská výroba
 - zemědělská výroba - rekreační
- PLOCHY VEŘEJNÝCH PROSTRANSTVÍ (§7)**
- veřejná prostranství
- PLOCHY ZELENÉ (dle §3, odst. 4)**
- zeleň - soukromá a vyhrazená
 - zeleň - ochranná a izolační
 - zeleň - přírodního charakteru
- PLOCHY VODNÍ A VODOHOSPODÁŘSKÉ (§13)**
- plochy vodní a vodoohospodářské - břehové pásmo
 - plochy vodní a vodoohospodářské
- PLOCHY ZEMĚDĚLSKÉ (§14)**
- plochy zemědělské
- PLOCHY LESNÍ (§15)**
- plochy lesní
 - plochy lesní - rekreační
- PLOCHY PŘÍRODNÍ (§16)**
- plochy přírodní
- PLOCHY SMÍŠENÉ NEZASTAVĚNÉHO ÚZEMÍ (§18)**
- plochy smíšené nezastavěného území
- PLOCHY SPECIFICKÉ (§19)**
- plochy specifické
- ÚZEMNÍ REZERVY**
- územní rezerva (bez rozlišení funkce)


- TECHNICKÁ INFRASTRUKTURA**
- Zásobování teplem**
- teplovod
 - teplovod 4,8 MW
- Zásobování plynem**
- regulační stanice plynu
 - stanice katodové ochrany
 - ostatní zařízení zpracování a distribuce plynu
 - vysokotlaký plynovod
 - středotlaký plynovod
 - středotlaký plynovod - navrhovaný
 - ochranné pásmo plynovodu
 - bezpečnostní pásmo plynovodu
- Zásobování elektrickou energií**
- malá vodní elektrárna
 - venkovní stanice (rozvodna, transformovna)
 - trafostanice kompaktní, zděná, betonová
 - trafostanice stožárová
 - ostatní zařízení zpracování a distribuce el. energie (nerozlišeno)
 - navrhovaná trafostanice
 - nadzemní vedení elektrické sítě VVN 110 kV
 - nadzemní vedení elektrické sítě VN 22 kV
 - kabelové vedení elektrické sítě VN 22 kV
 - kabelové vedení elektrické sítě VN 22kV - navrhované
 - úsek venkovního vedení navrženy ke kabelizaci
 - ochranné pásmo vedení elektrické sítě
- Kanalizační soustava**
- čistiřna odpadních vod
 - čistiřna odpadních vod - navrhovaná
 - ochranné pásmo ČOV
 - kanalizační stoka
 - kanalizační stoka - navrhovaná
 - zásobování vodou
 - dálkový přivaděč
 - mlátní vodovod
 - mlátní vodovod - navrhovaný
 - vodjem
 - vodní zdroj
 - komunikační zařízení
 - komunikační vedení
 - ochranné pásmo komunikačního vedení
 - radionábové sítě
- DOPRAVNÍ INFRASTRUKTURA**
- železniční zastávka
 - železniční trať regionální
 - ochranné pásmo železniční tratě regionální
 - ochranné pásmo silnice II. a III. třídy
 - stezka pro pěší
 - cyklistická stezka (a pro jízdu na kol. bruslích)
 - účelová komunikace, pěší cesta
- Navrhovaná dopravní infrastruktura**
- koridor pro výstavbu / zlepšení parametru dopravní infrastruktury
- Územní rezervy dopravní infrastruktury**
- územní rezerva koridoru pro výstavbu dopravních komunikací
 - výhledový směr vedení nové komunikace
- OCHRANA PŘÍRODY**
- ZVLÁŠTĚ CHRÁNĚNÁ ÚZEMÍ**
- národní přírodní rezervace (NPR)
 - ochranné pásmo NPR
 - Natura 2000
 - evropsky významná lokalita
- PRVKY ÚSES FUNKČNÍ**
- NREK - osy nadregionálního biokoridoru
 - RBC - regionální biocentrum
 - RBK - regionální biokoridor
 - LBC - lokální biocentrum
 - LBK - lokální biokoridor
 - Interakční prvek
- PRVKY ÚSES K ZALOŽENÍ**
- LBK - lokální biokoridor
 - plocha 50 m při okraji lesa s podmiňujícím využitím
 - významný krajinný prvek registrovaný
 - patrný strom, skupina patrných stromů
- KULTURNÍ PAMÁTKY**
- nemovitá kulturní památka
 - nemovitá národní kulturní památka
 - ochranné pásmo památky Sázavského kláštera
 - stavitel v areálu NKP
 - historicky významná a architektonicky cenná stavby
 - Ochranné pásmo památky Sázavského kláštera
 - území archeologických nálezů
 - místo významné události

- OCHRANA ÚZEMÍ**
- objekt policie
 - objekty nebo zařízení zařazené do skupiny A nebo B s umístěním nebezpečnými látkami
 - zóna havarijního plánování
 - ochranné pásmo sklárny
 - ochranné pásmo hřbitova
 - staré ekologické zátěže
 - poddotované území
- VLIVY TĚŽBY**
- aktivní zóna záplavového území
 - záplavové území s periodicitou 100 let
 - území zvláštní povodňe
 - ochranné pásmo vodního zdroje II. stupně
- VODNÍ HOSPODÁŘSTVÍ**
- aktivní zóna záplavového území
 - záplavové území s periodicitou 100 let
 - území zvláštní povodňe
 - ochranné pásmo vodního zdroje II. stupně

Řešené území změny č. 2

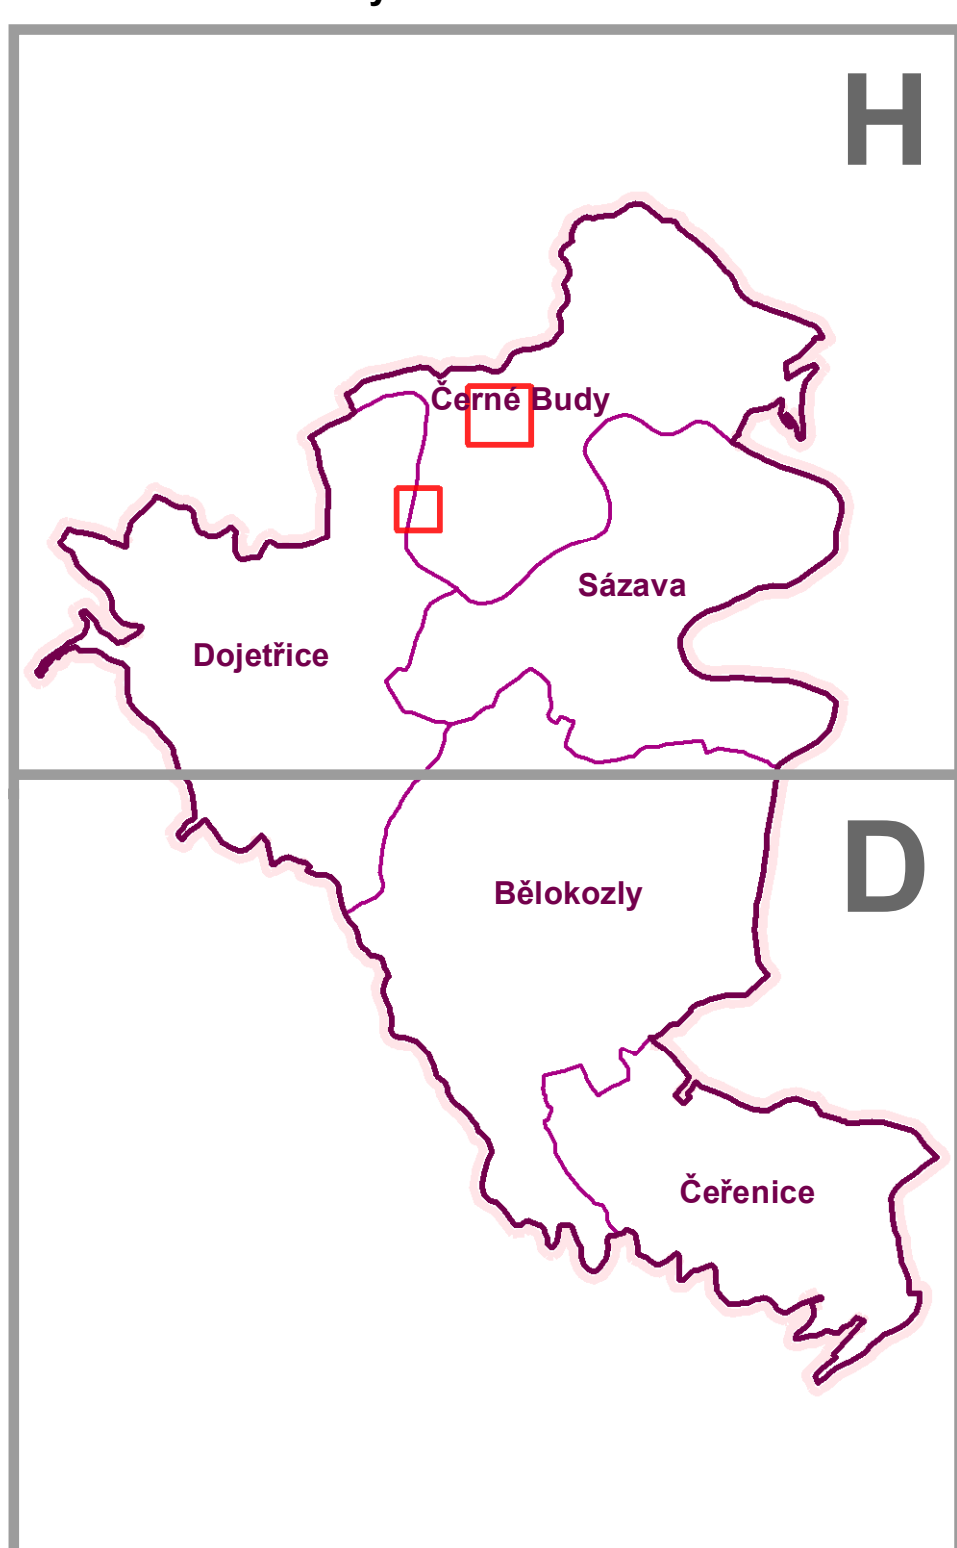

Pozn.: Dolní část výkresu (D) neobsahuje dílčí změny a není součástí dokumentace změny č. 2 ÚP Sázavy

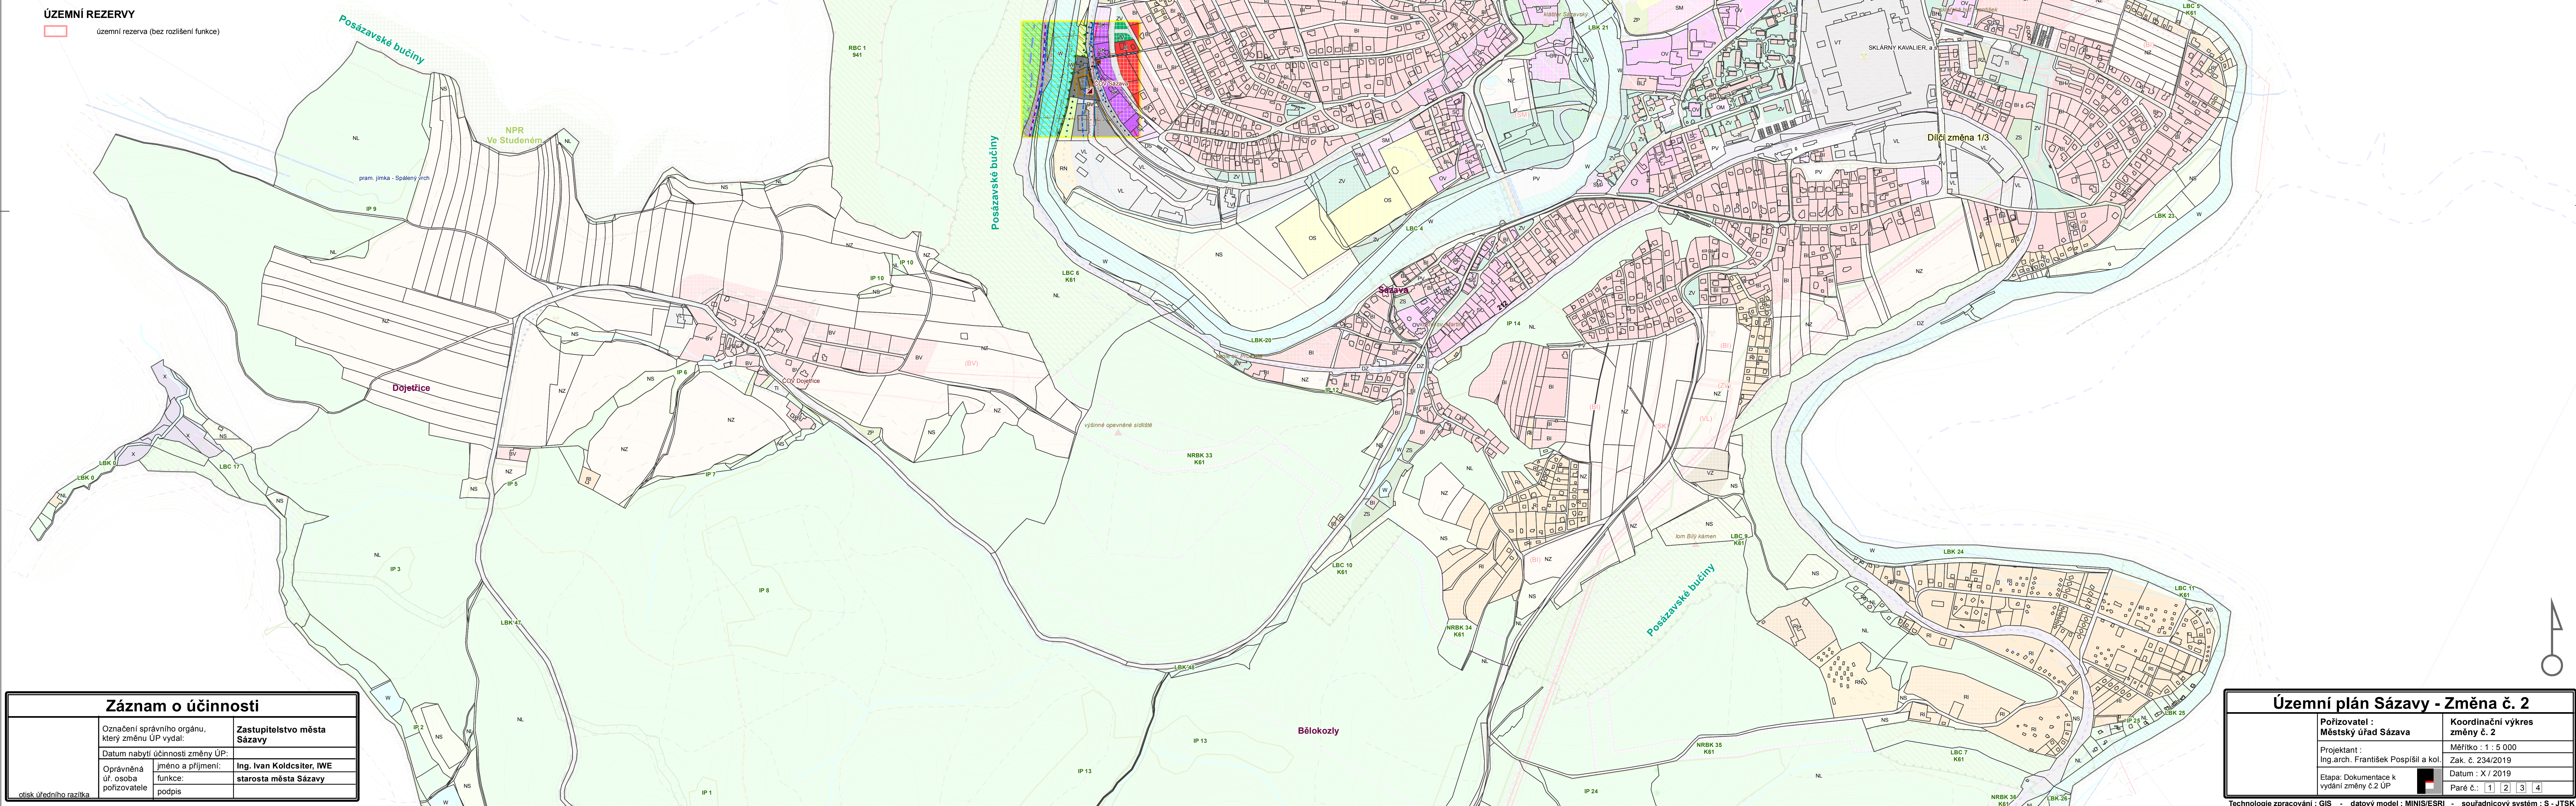

Záznam o účinnosti	
Označení správního orgánu, který změnu ÚP vydal:	Zastupitelstvo města Sázavy
Datum nabytí účinnosti změny ÚP:	Ing. Ivan Koldcsiter, IWE
Oprávněná osoba pořizovatele:	starosta města Sázavy
podpis	

Územní plán Sázavy - Změna č. 2	
Porizovatel : Městský úřad Sázava	Koordináční výkres změny č. 2
Projektant : Ing. arch. František Pospíšil a kol.	Měřítko : 1 : 5 000
Étapa : Dokumentace k vydání změny č. 2 ÚP	Zak. č. 234/2019
Par. č. : [1] [2] [3] [4]	Datum : X / 2019

Technologie zpracování : GIS - datový model : MINIS/ESRI - souřadnicový systém : S - JTSK